


Teckenförklaring

- Överlämningspunkt
- Sjö
- Luftdukt
- Kanalisation sprid
- Skåp (mark/stolp)

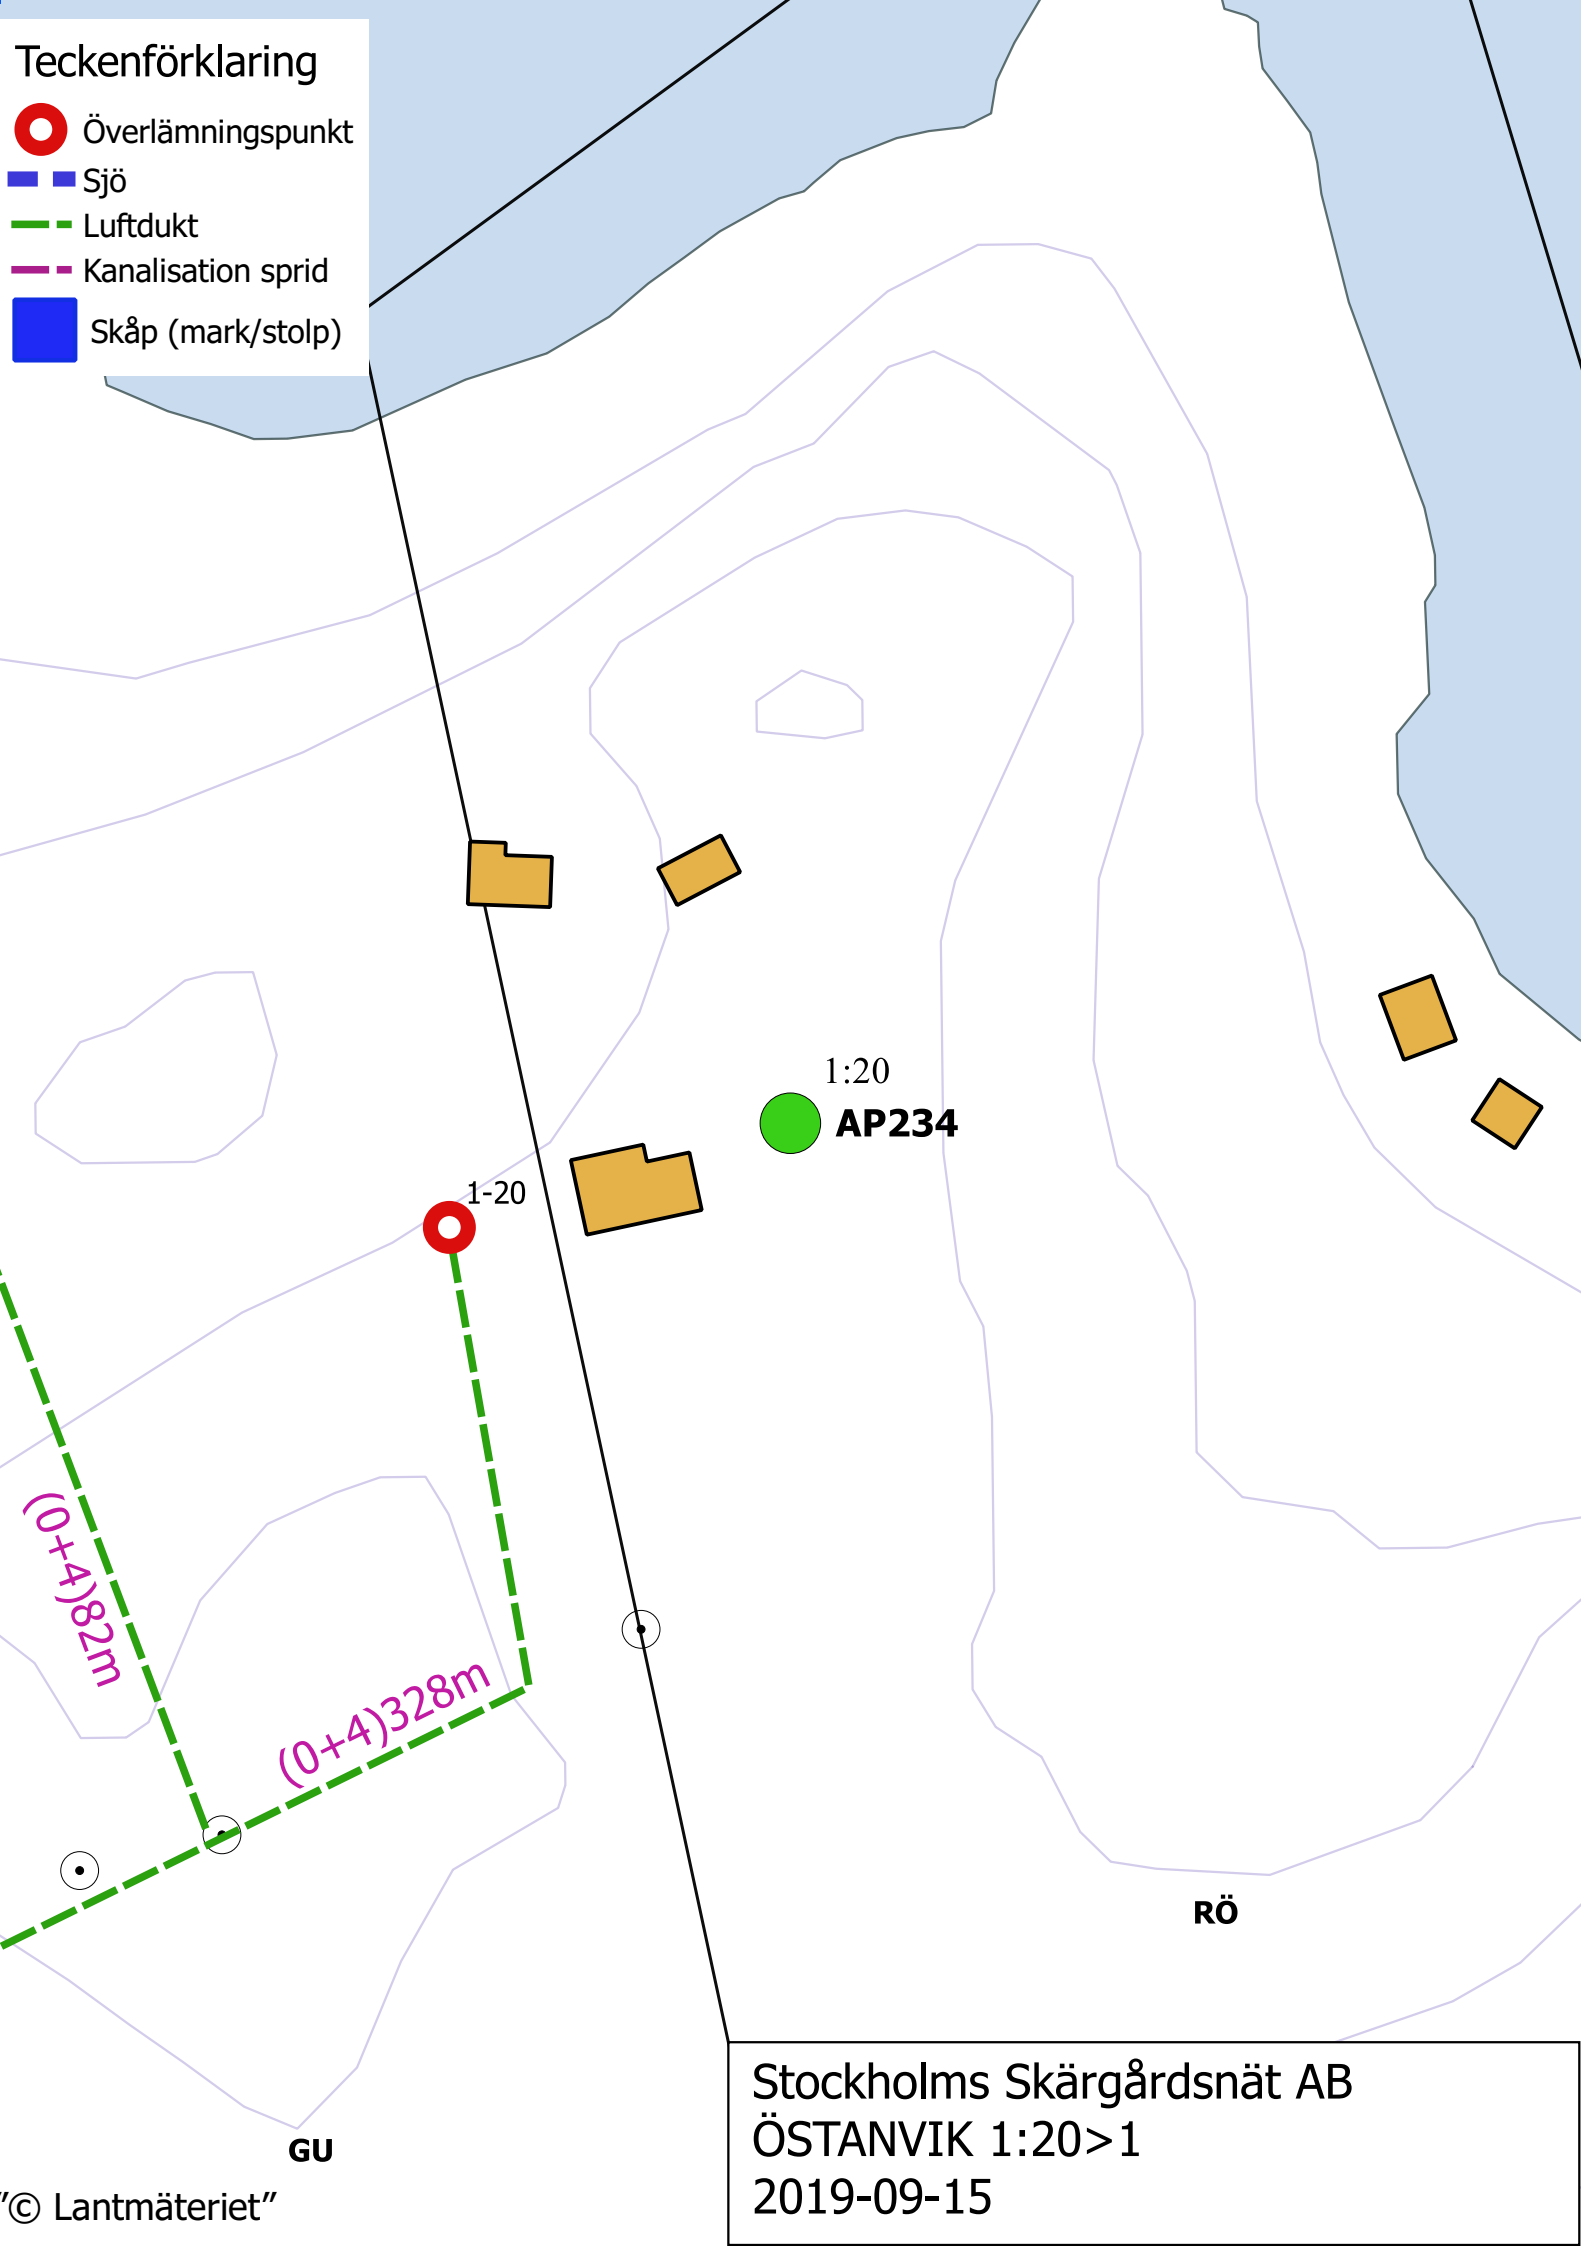

1:20
AP234

1-20

(0+4)82m

(0+4)328m

RÖ

GU

Stockholms Skärgårdsnät AB
ÖSTANVIK 1:20>1
2019-09-15