


Teckenförklaring

- Överlämningspunkt
- Sjö
- Luftdukt
- - - Kanalisation sprid
- Skåp (mark/stolp)

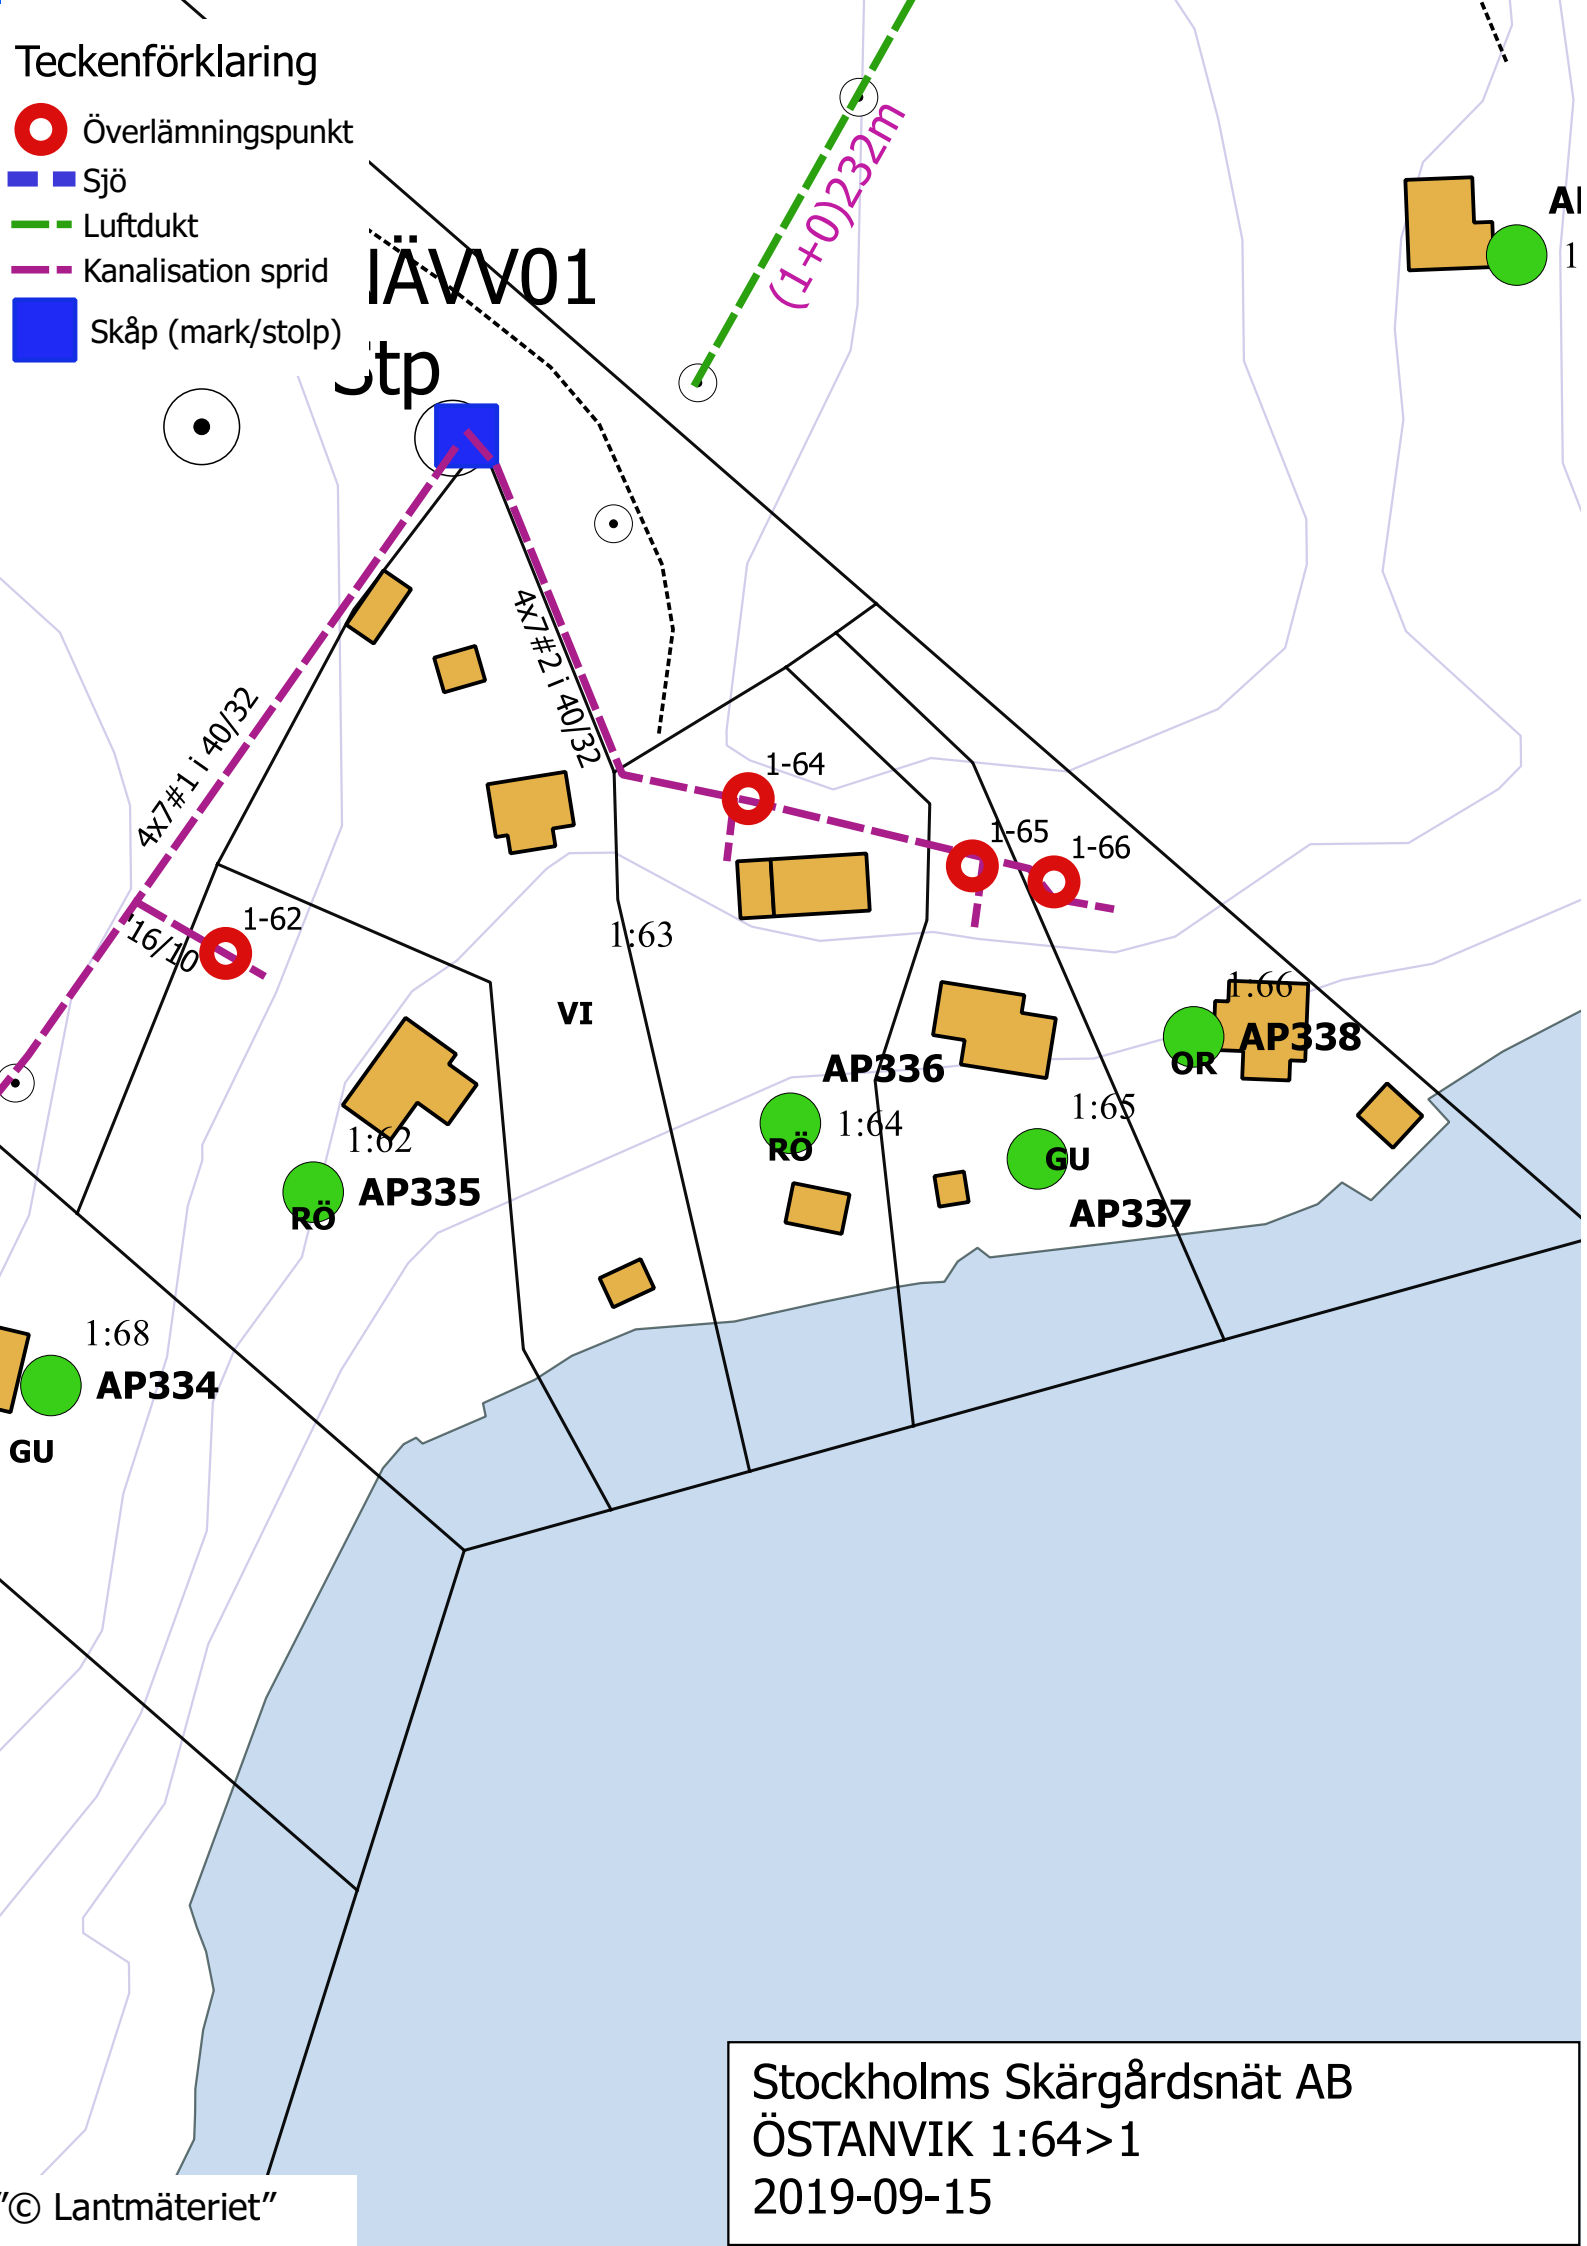

IÄVV01

Stp

(1+0)232m

4x7#1 i 40/32
16/10

4x7#2 i 40/32

1-64

1-65

1-66

1-62

1:63

VI

AP336

1:66

OR AP338

RÖ

AP335

1:62

RÖ

AP336

1:64

GU

AP337

1:65

1:68

AP334

GU

Stockholms Skärgårdsnät AB
ÖSTANVIK 1:64>1
2019-09-15