


Teckenförklaring

- Överlämningspunkt
- Sjö
- Luftdukt
- - - Kanalisation sprid
- Skåp (mark/stolp)

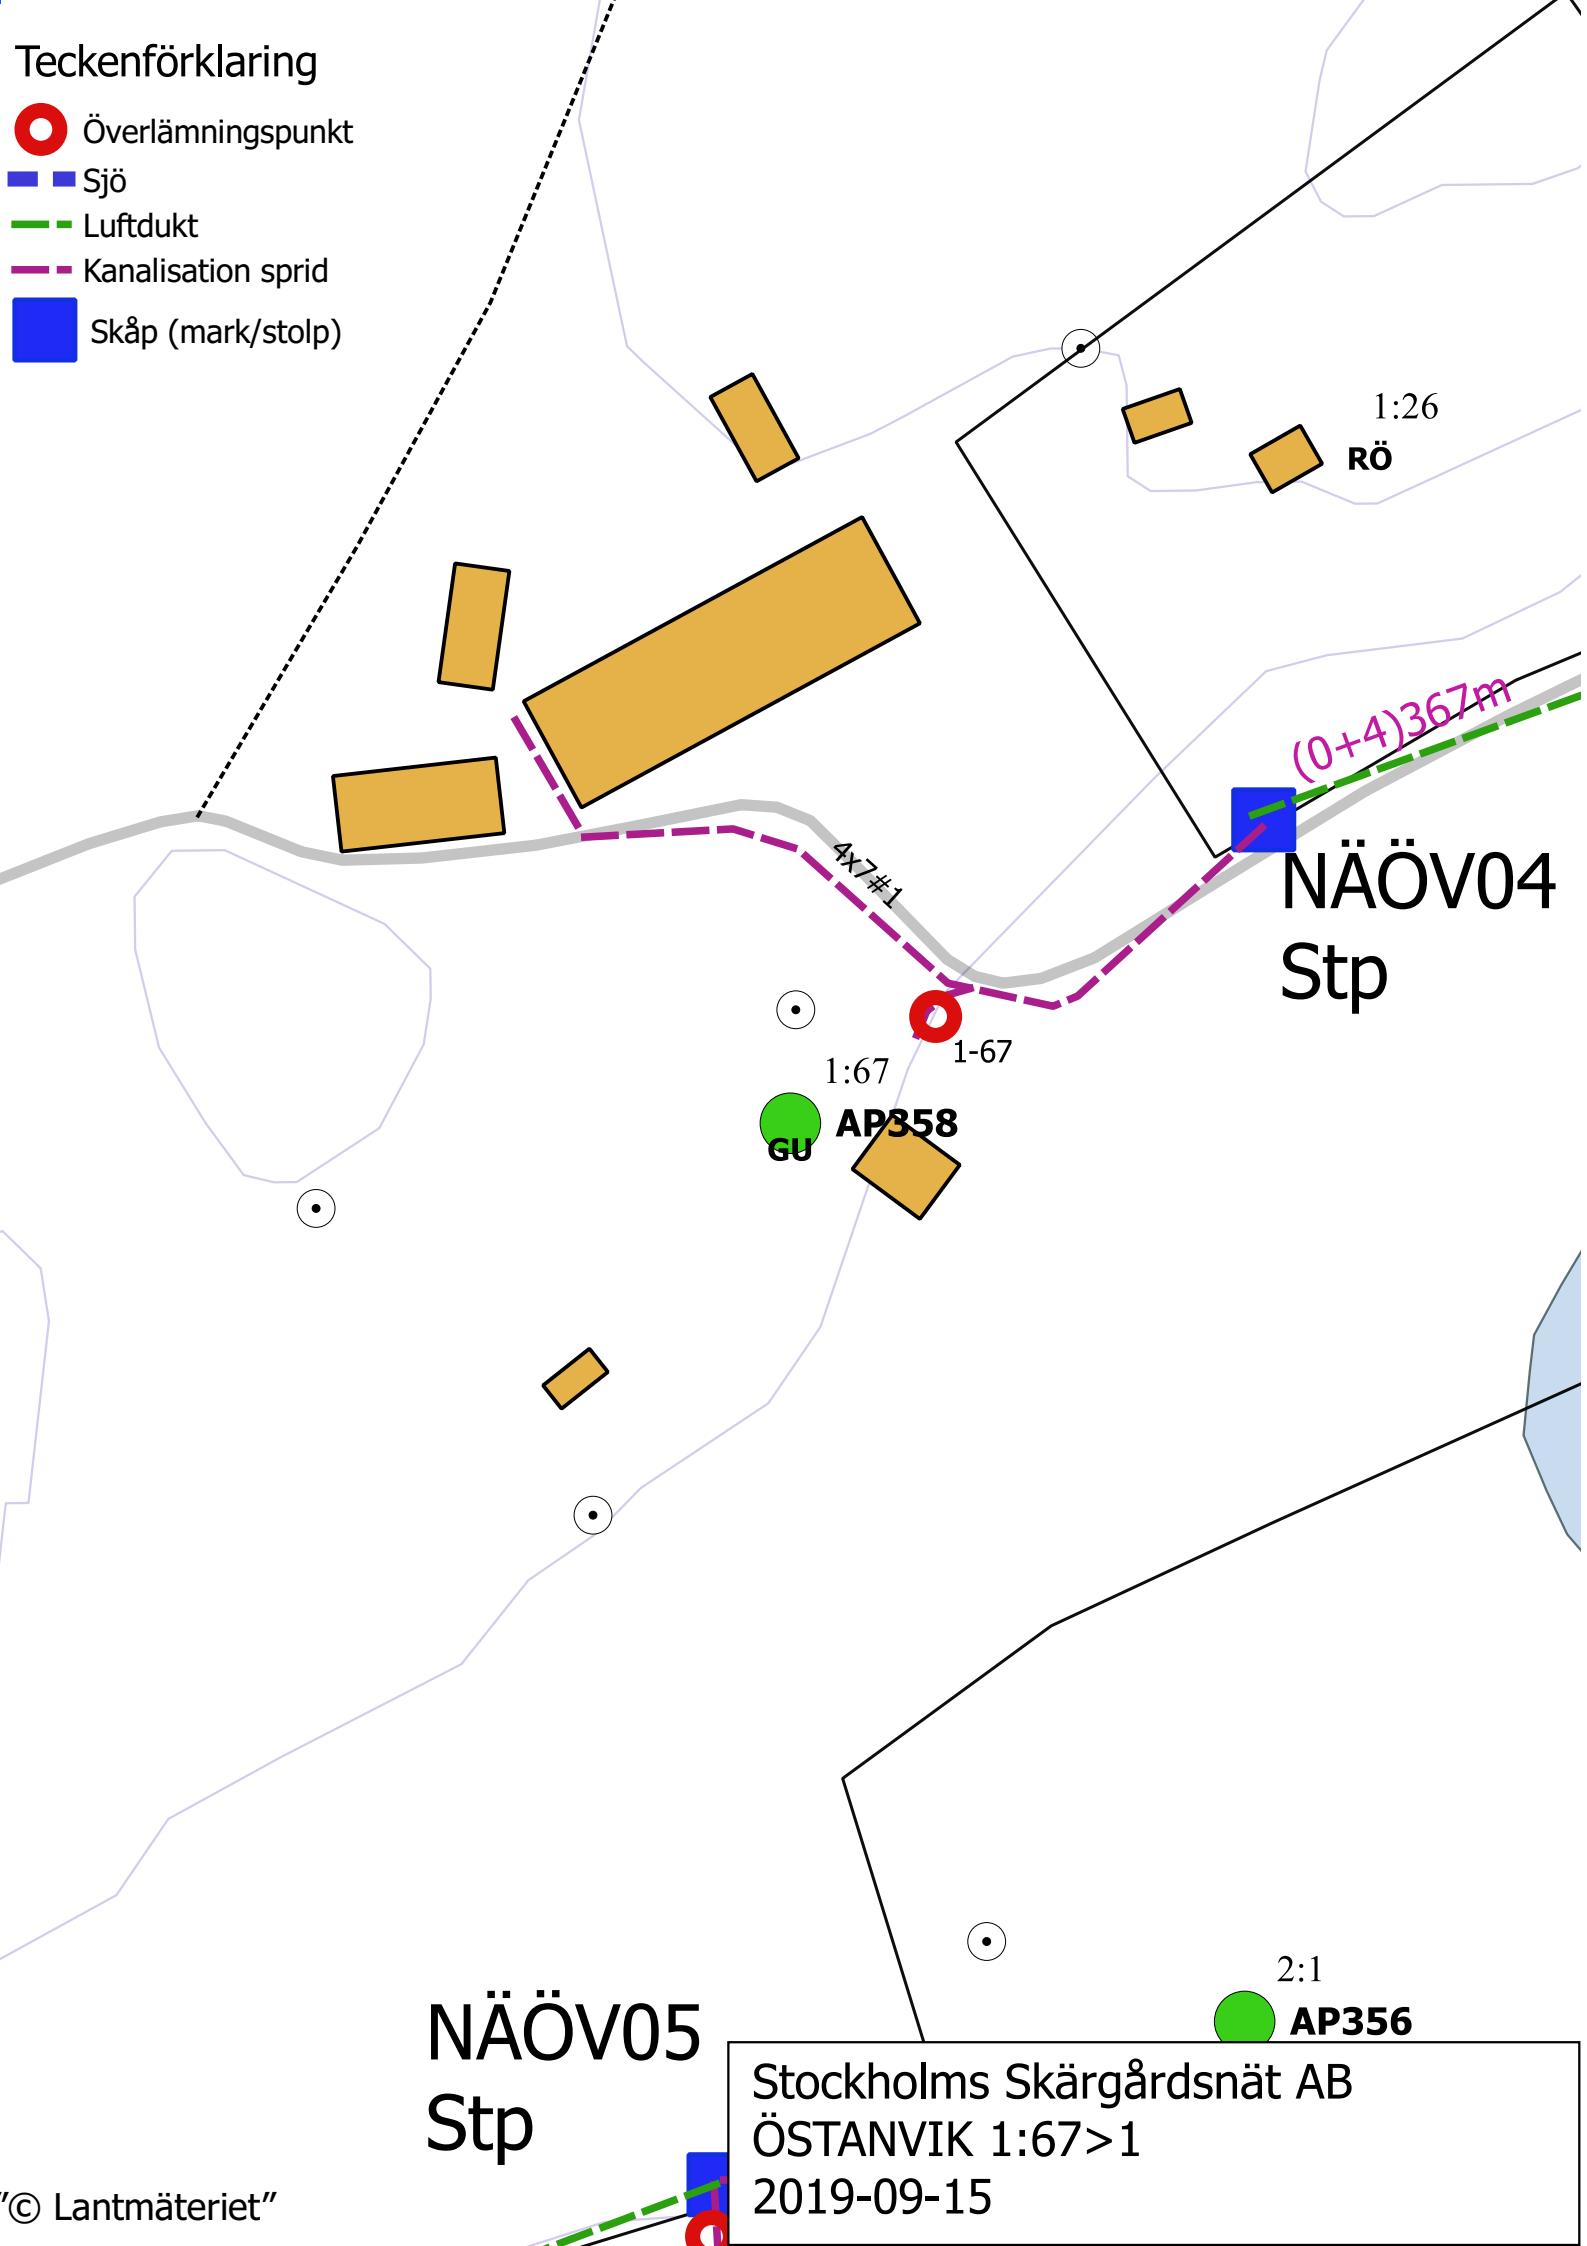

1:26
RÖ

(0+4)367m
NÄÖV04
Stp

4x7#1
1:67
1-67
GU AP358

NÄÖV05
Stp

2:1
AP356

Stockholms Skärgårdsnät AB
ÖSTANVIK 1:67>1
2019-09-15