


Teckenförklaring

- Överlämningspunkt
- Sjö
- Luftdukt
- Kanalisation sprid
- Skåp (mark/stolp)

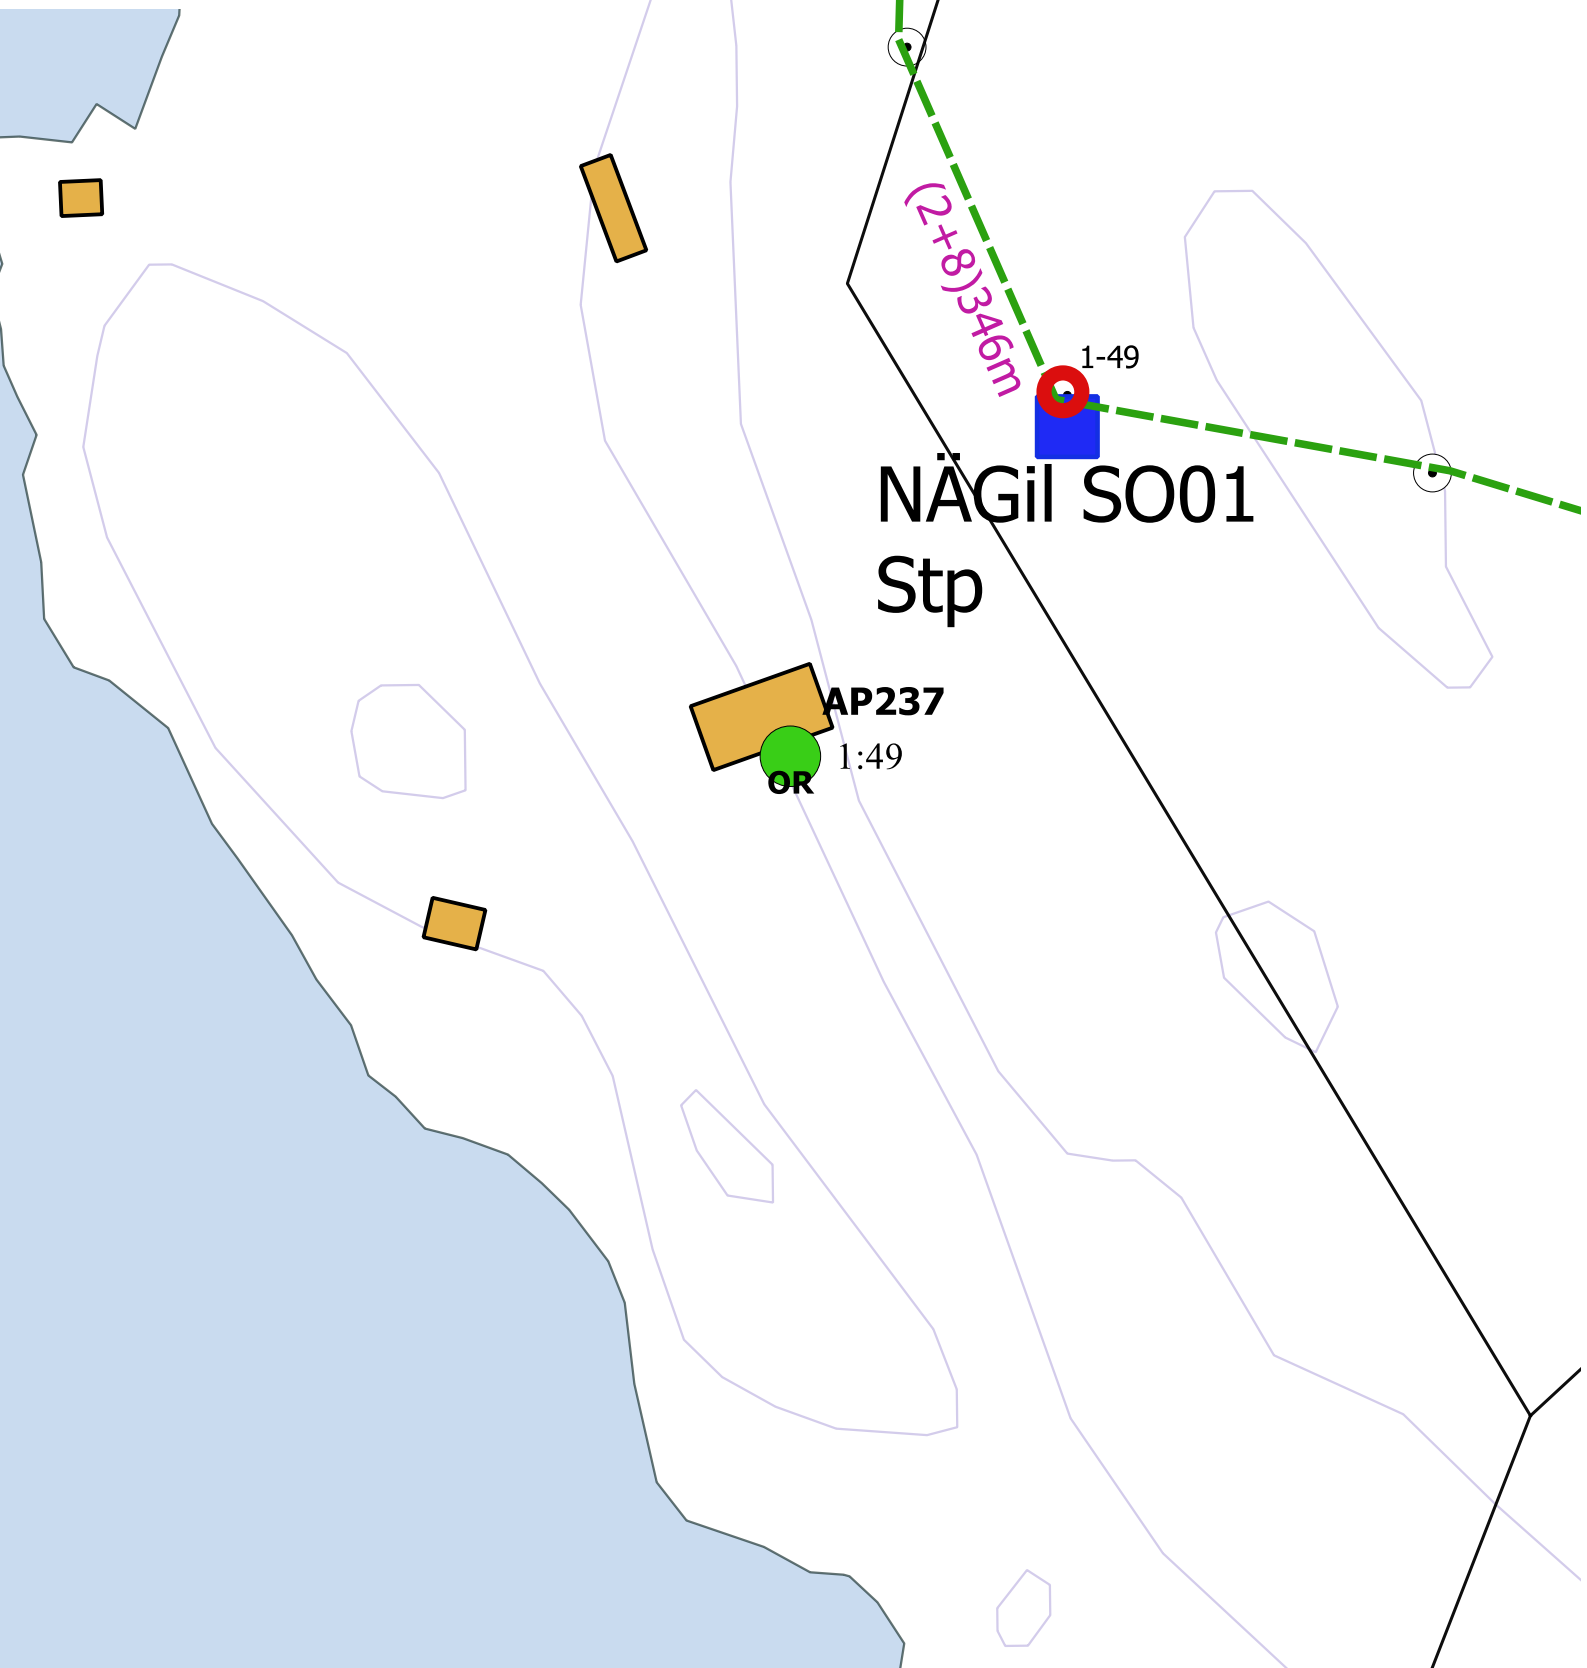

NÄGIL SO01
Stp

AP237
OR 1:49

Stockholms Skärgårdsnät AB
GILLINGE 1:49>1
2019-09-15