


Teckenförklaring

- Överlämningspunkt
- Sjö
- Luftdukt
- Kanalisation sprid
- Skåp (mark/stolp)

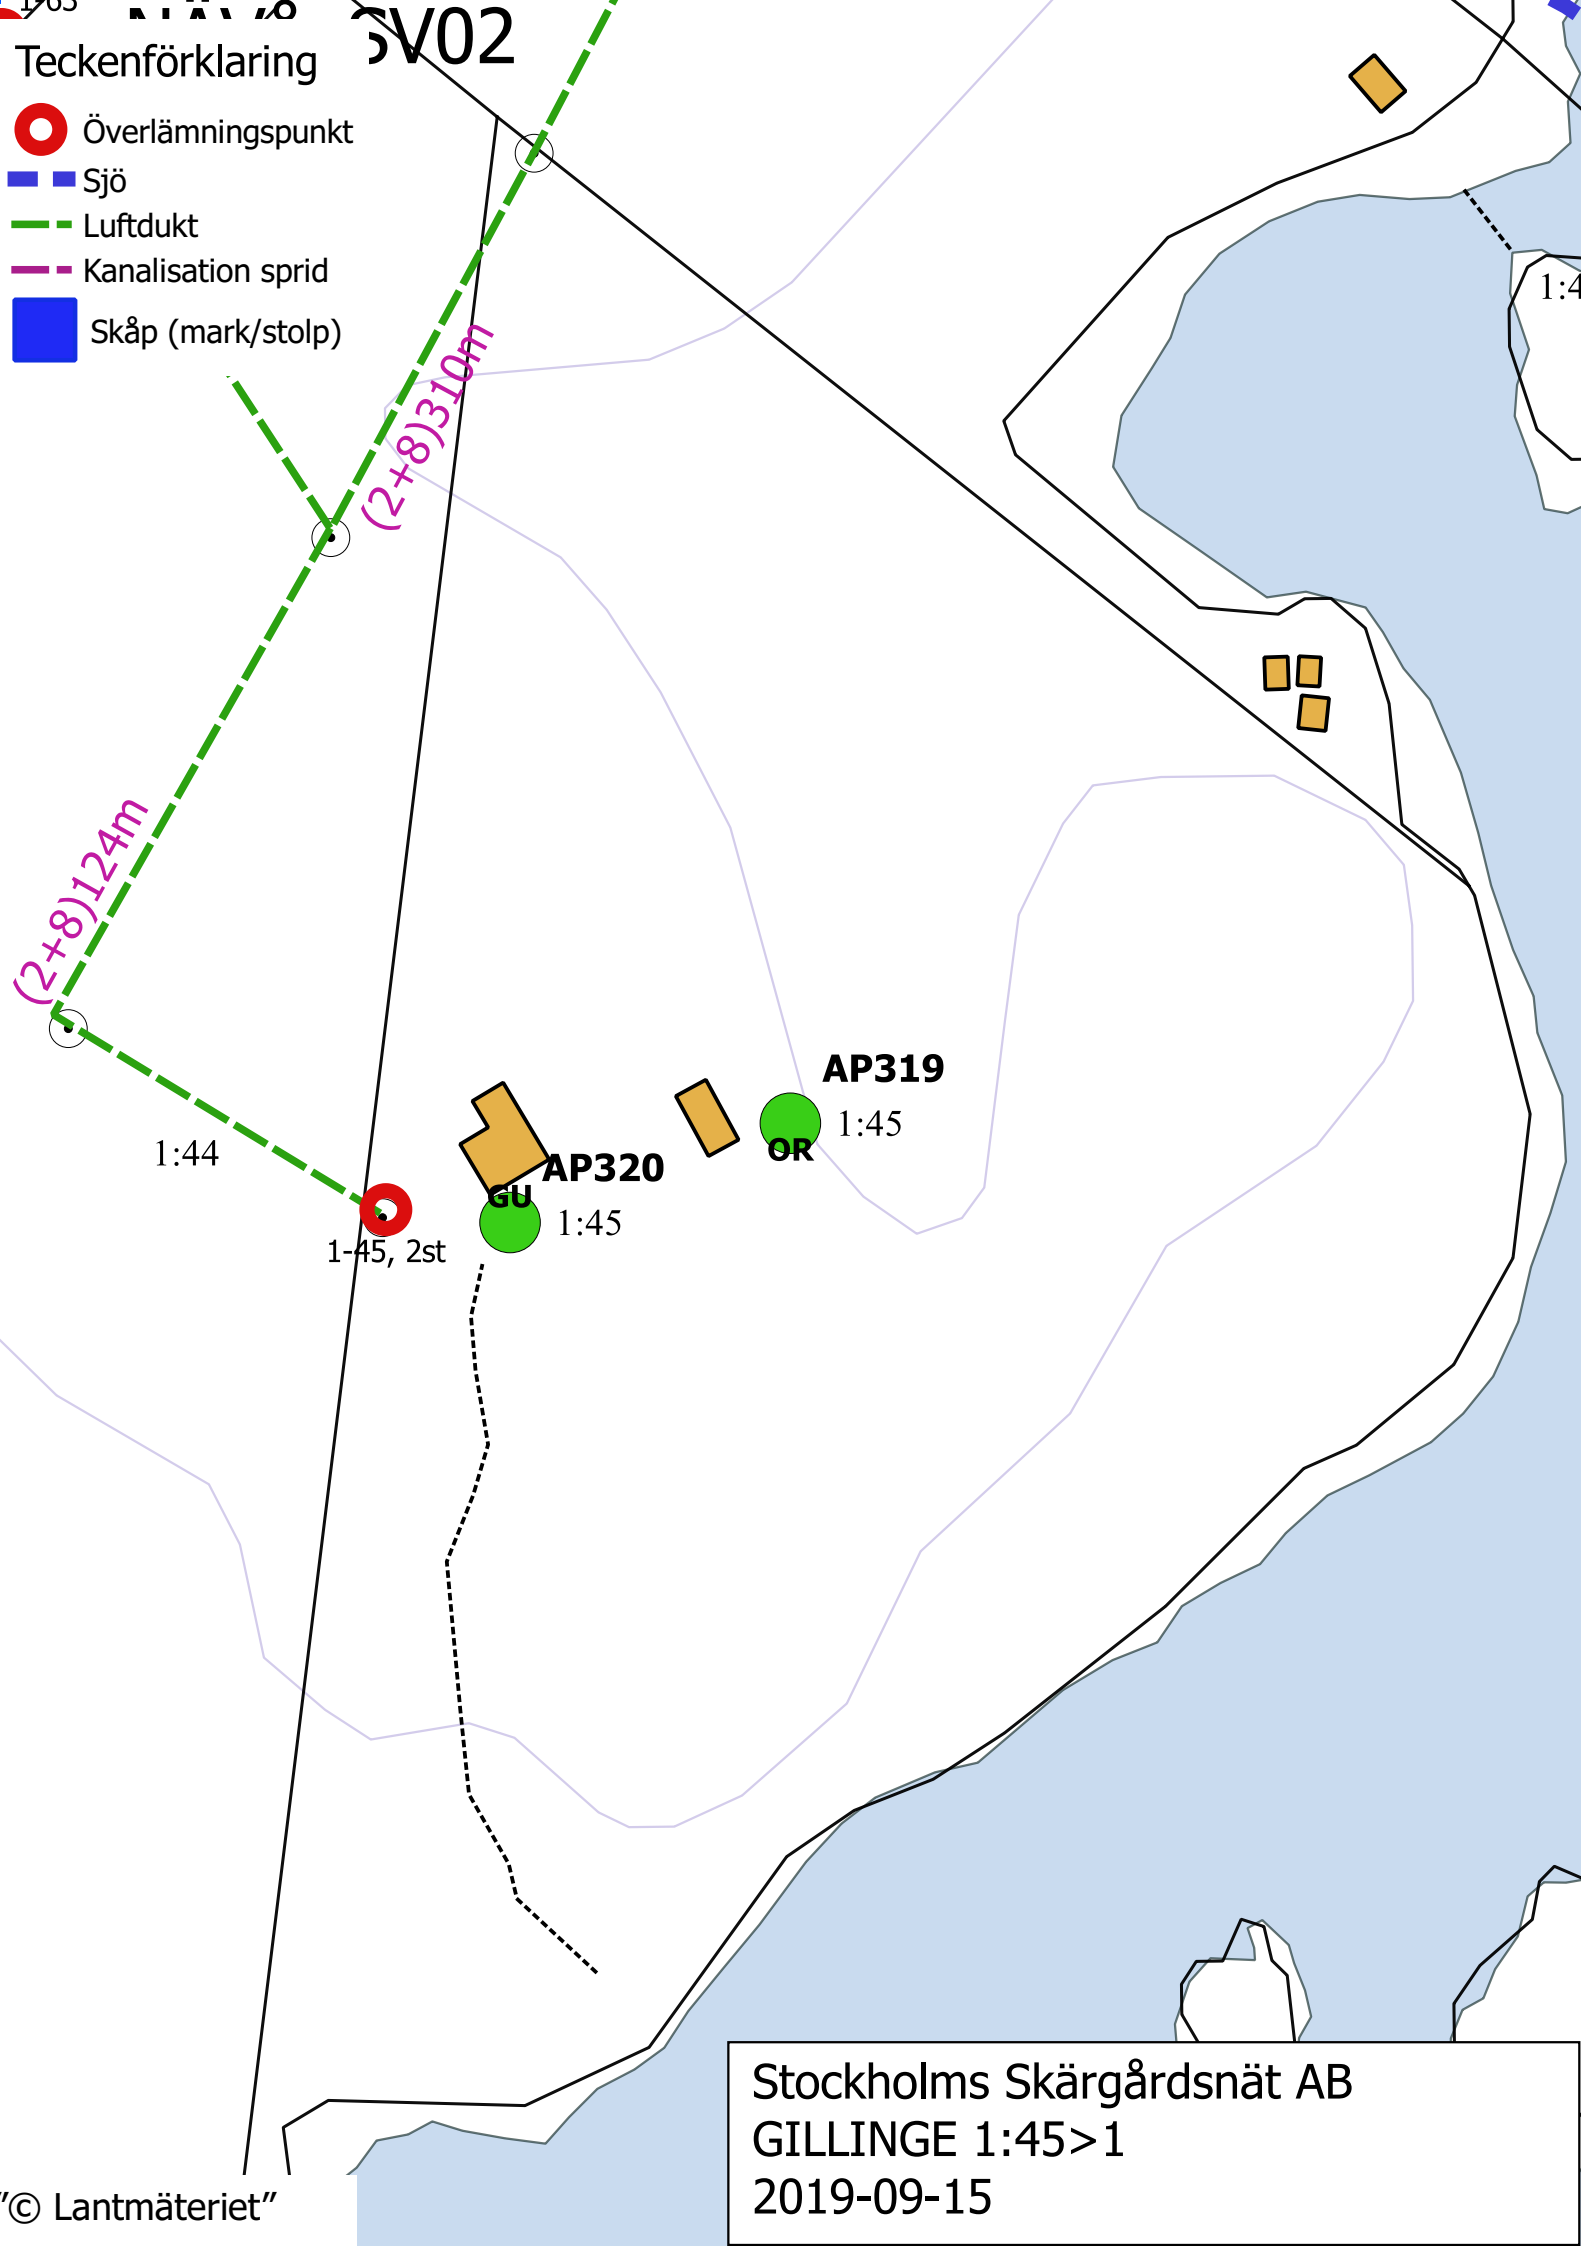

SV02

(2+8)124m

(2+8)310m

1:44

1-45, 2st

GU AP320 1:45

OR AP319 1:45

Stockholms Skärgårdsnät AB
GILLINGE 1:45 > 1
2019-09-15