


Teckenförklaring

- Överlämningspunkt
- Sjö
- Luftdukt
- Kanalisation sprid
- Skåp (mark/stolp)

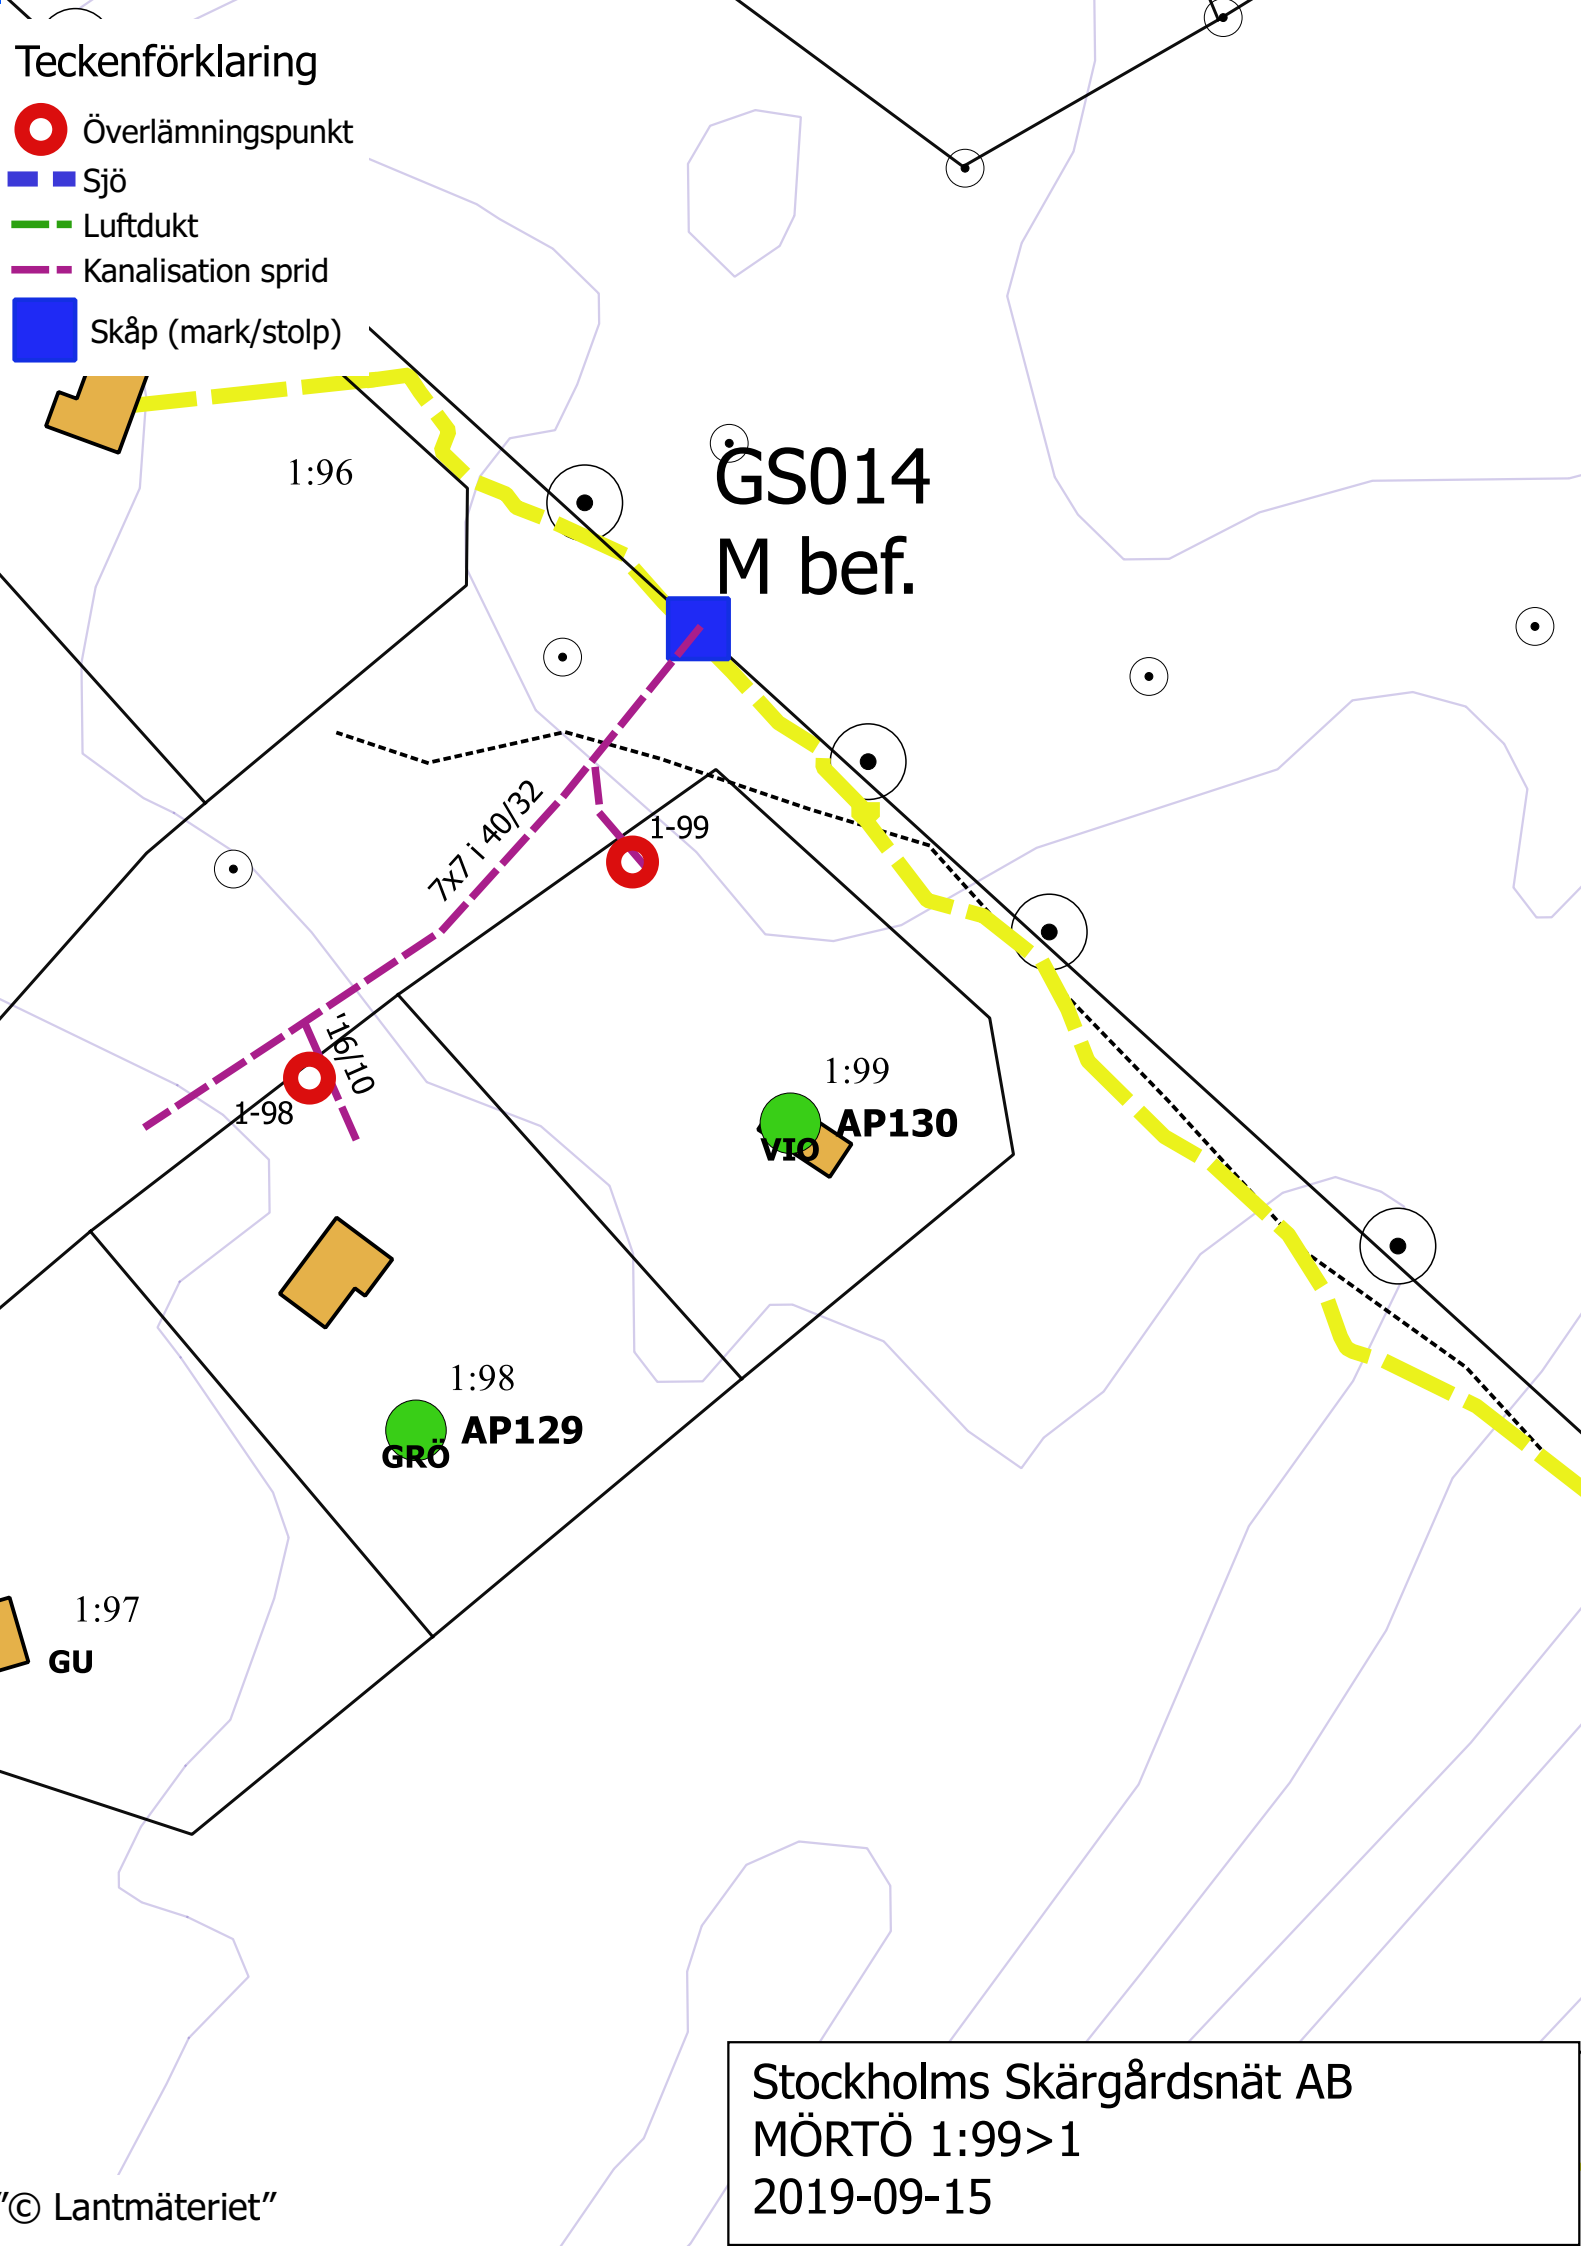

GS014
M bef.

7x7 i 40/32

1-98
1-98/10

1-99

1:99

AP130

1:98

GRÖ AP129

1:97

GU

Stockholms Skärgårdsnät AB
MÖRTÖ 1:99>1
2019-09-15