


Teckenförklaring

-  Överlämningspunkt
-  Sjö
-  Luftdukt
-  Kanalisation sprid
-  Skåp (mark/stolp)

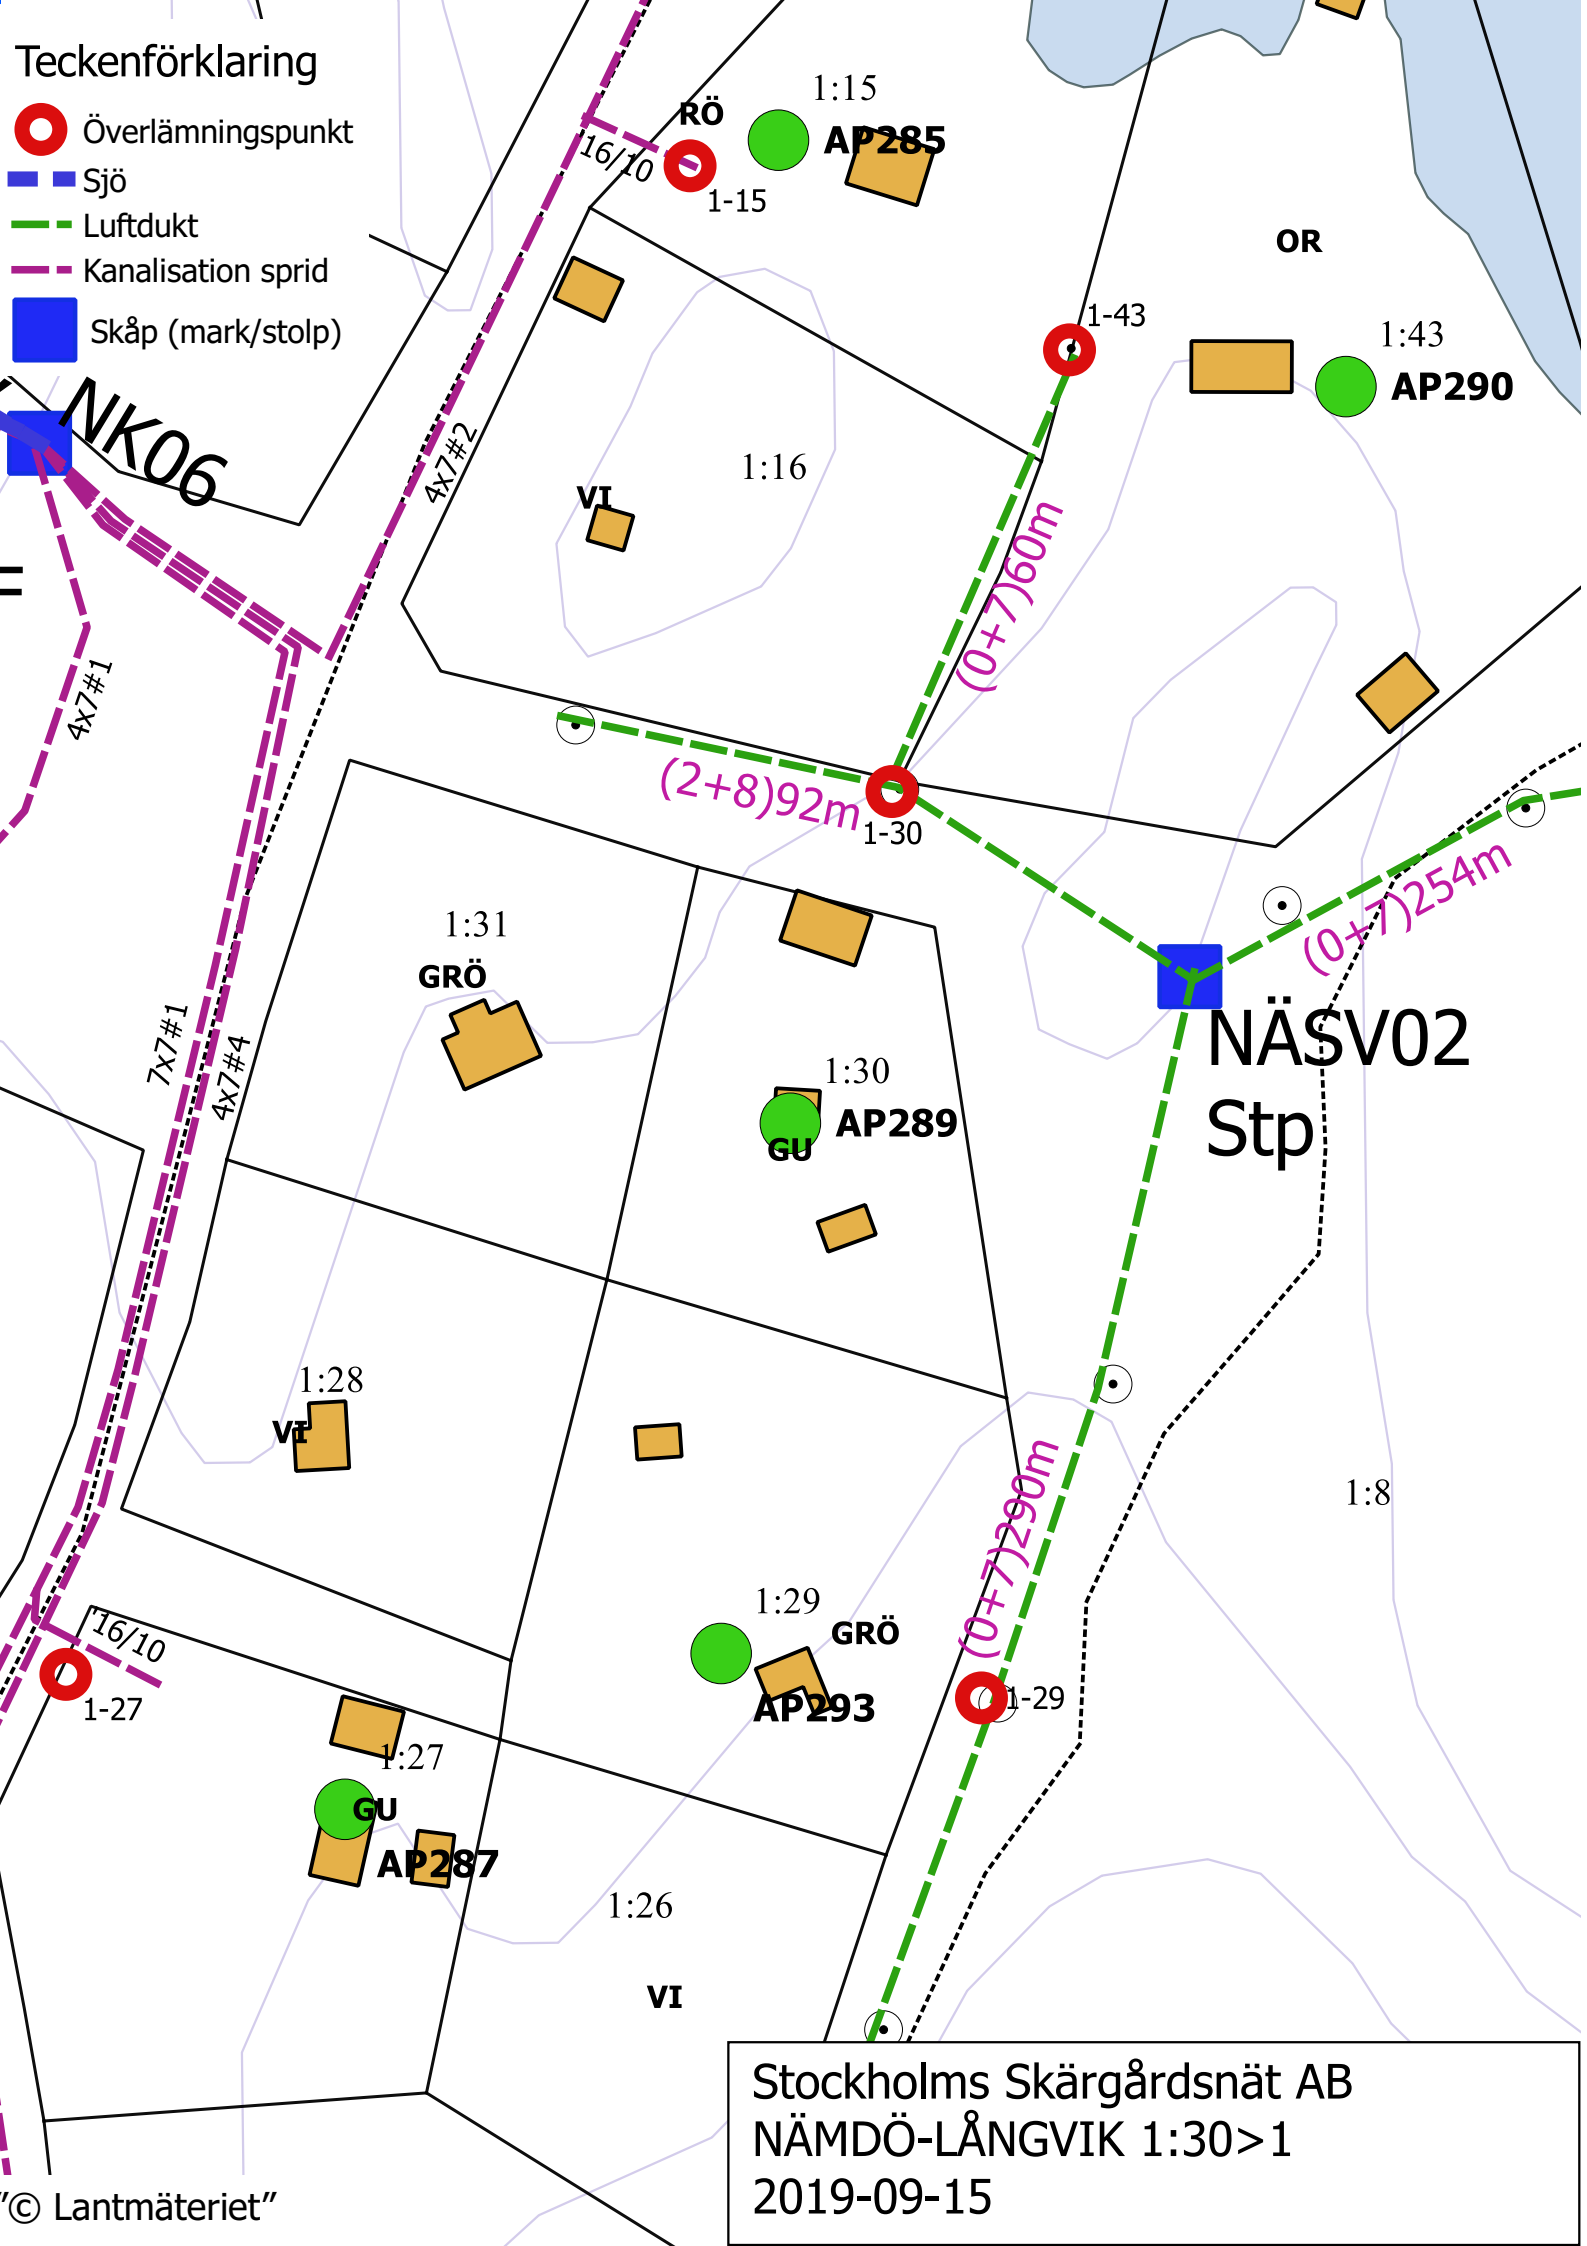

Stockholms Skärgårdsnät AB
NÄMDÖ-LÅNGVIK 1:30>1
2019-09-15