


Teckenförklaring

- Överlämningspunkt
- Sjö
- Luftdukt
- - - Kanalisation sprid
- Skåp (mark/stolp)

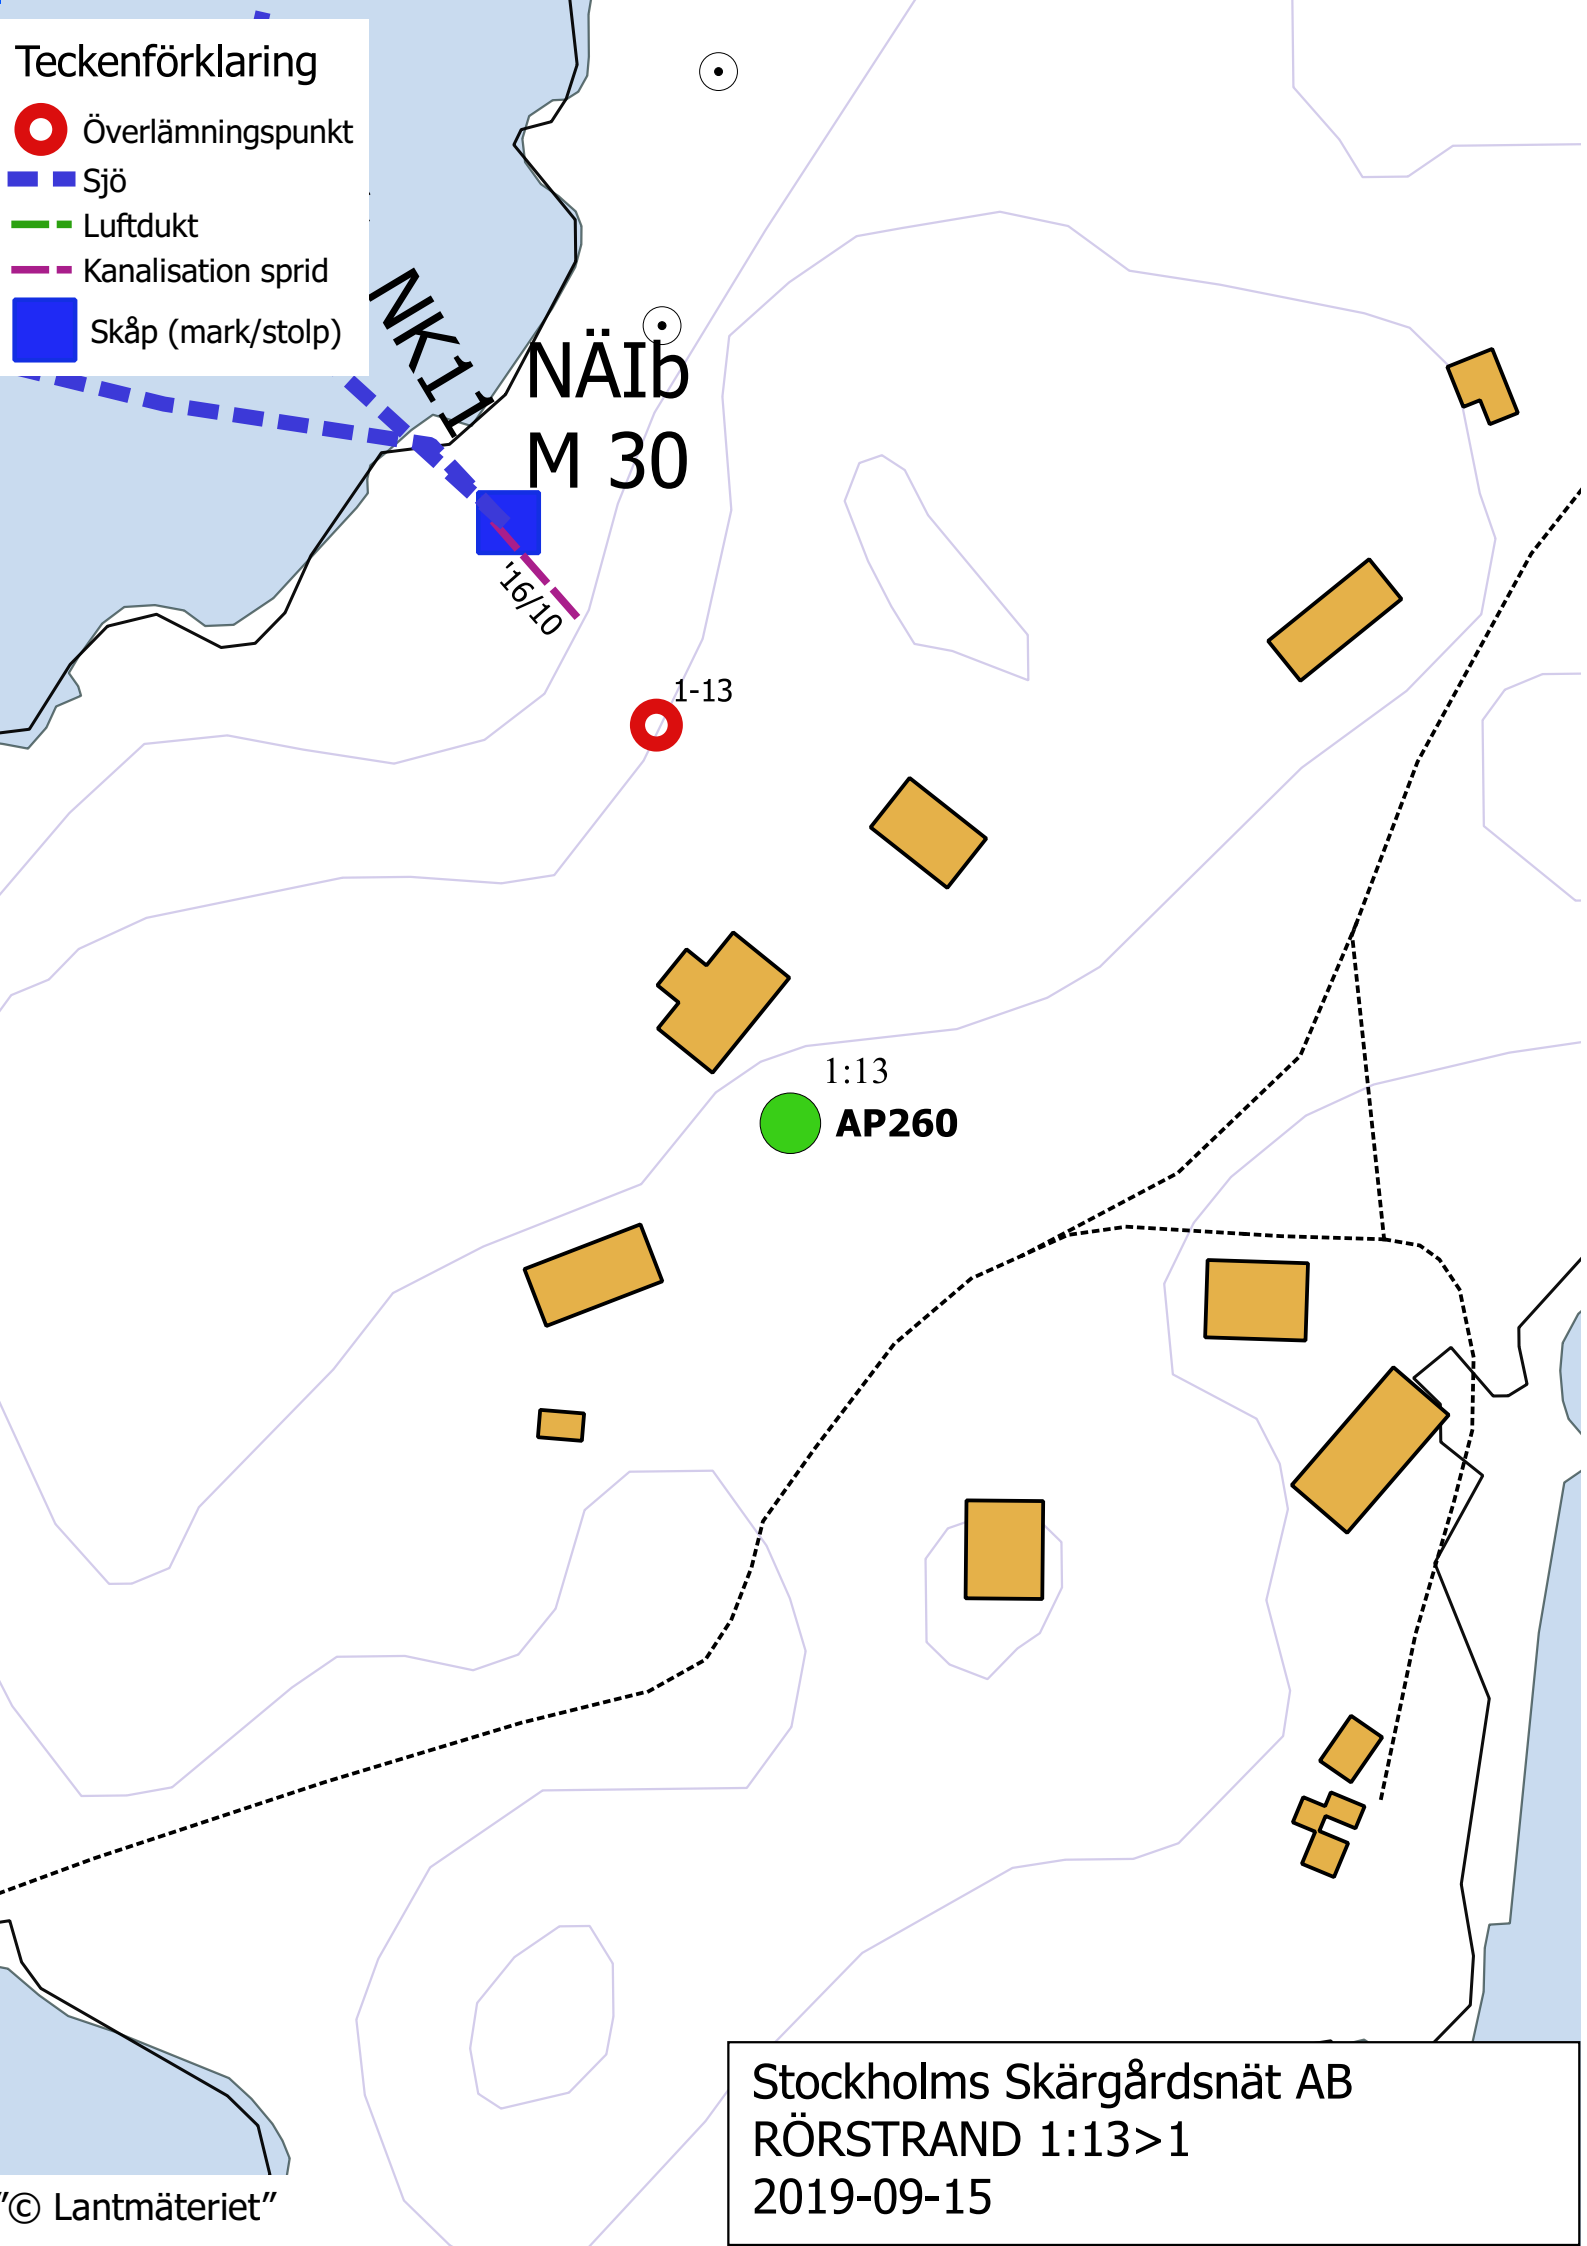

NÄIB
M 30

Stockholms Skärgårdsnät AB
RÖRSTRAND 1:13>1
2019-09-15