


Teckenförklaring

- Överlämningspunkt
- Sjö
- Luftdukt
- - - Kanalisation sprid
- Skåp (mark/stolp)

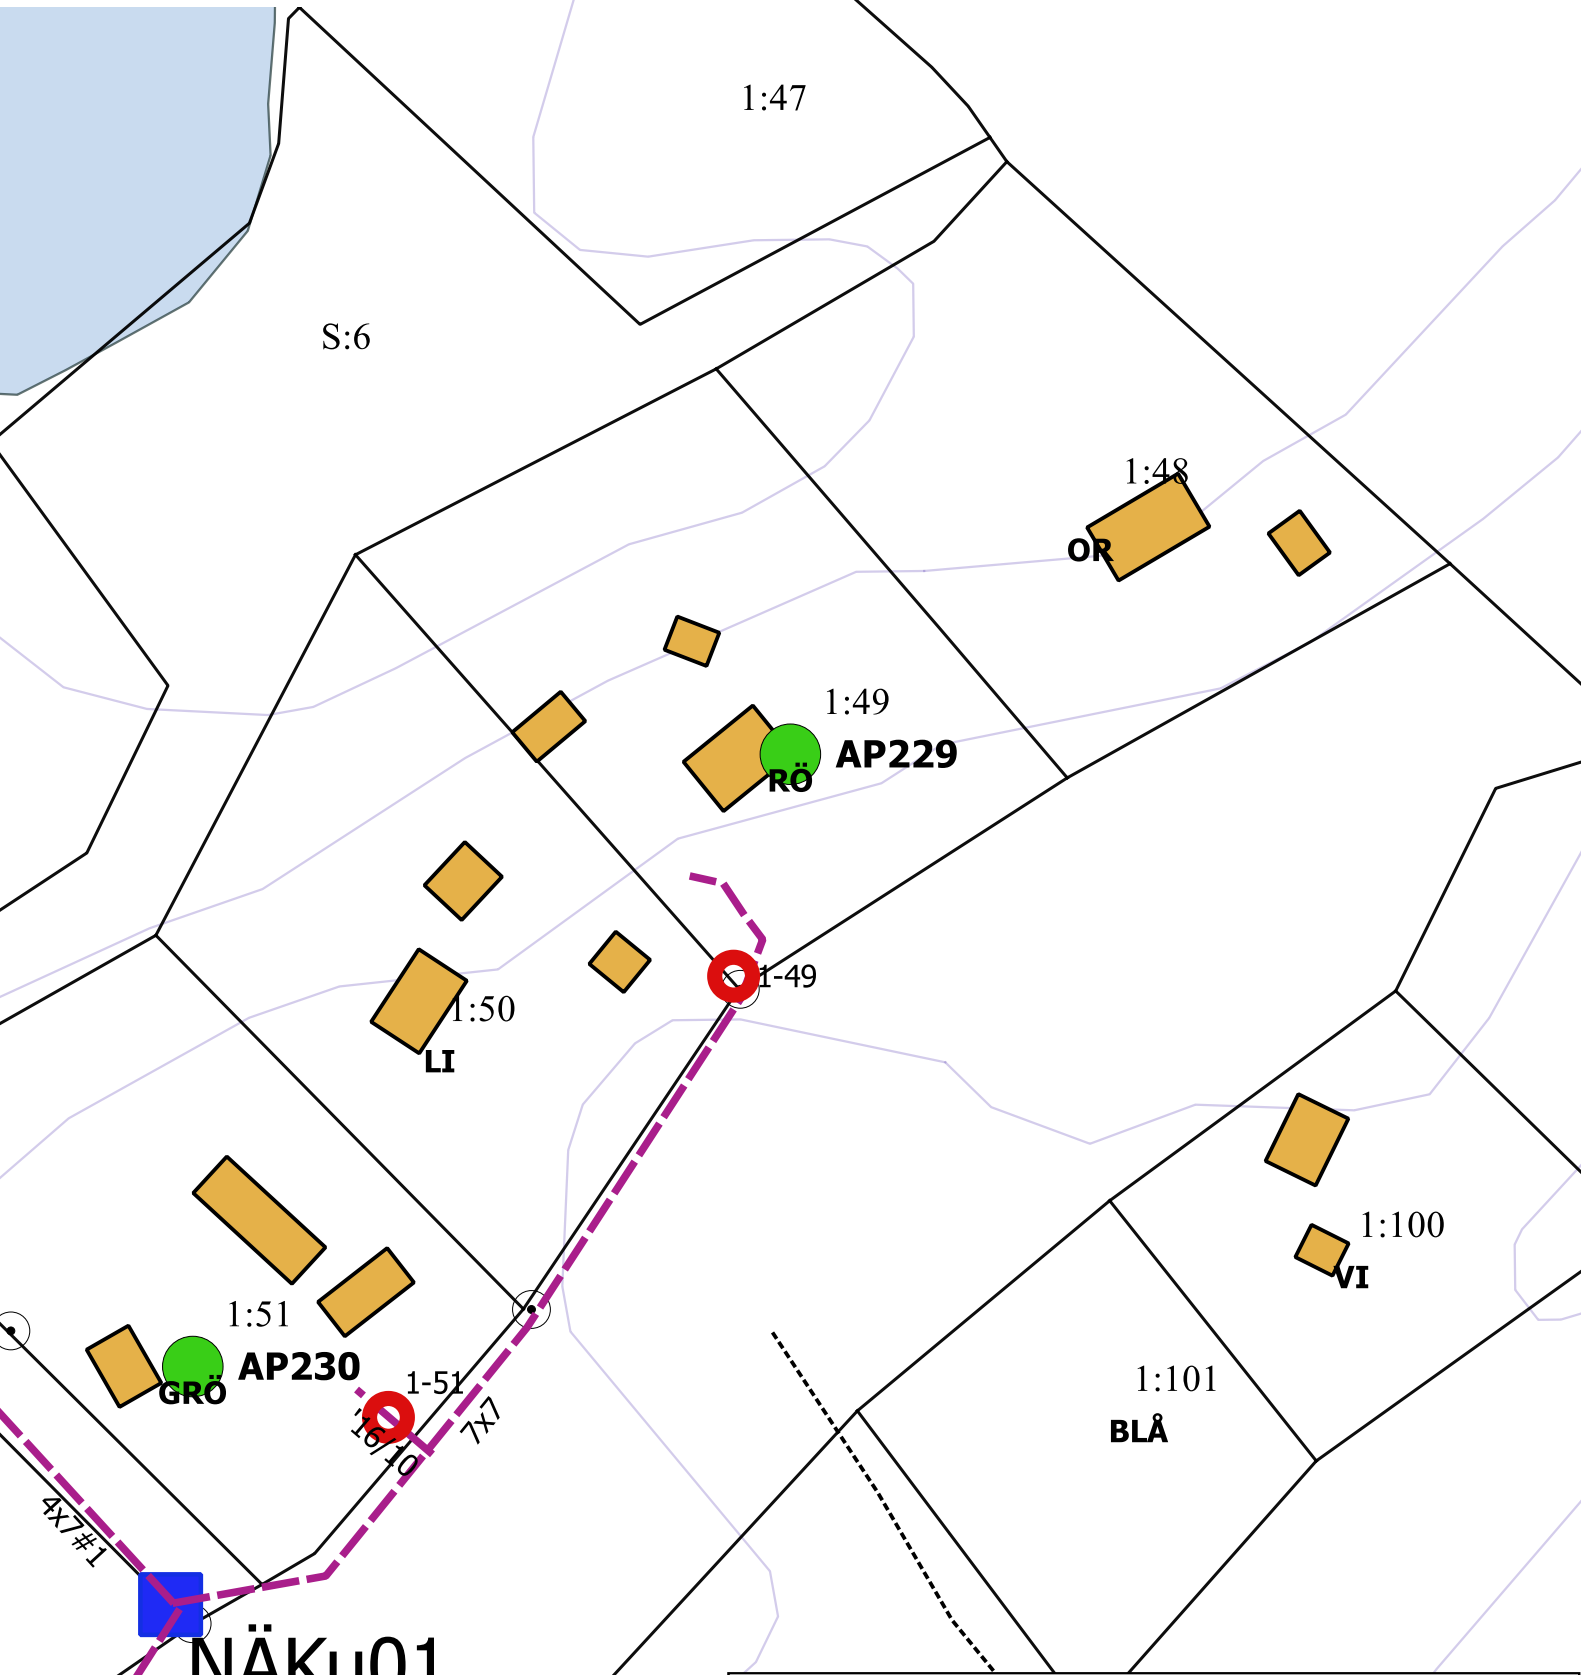

NÄKu01
M 30

Stockholms Skärgårdsnät AB
RÖRSTRAND 1:49>1
2019-09-15