


Teckenförklaring

- Överlämningspunkt
- Sjö
- Luftdukt
- Kanalisation sprid
- Skåp (mark/stolp)

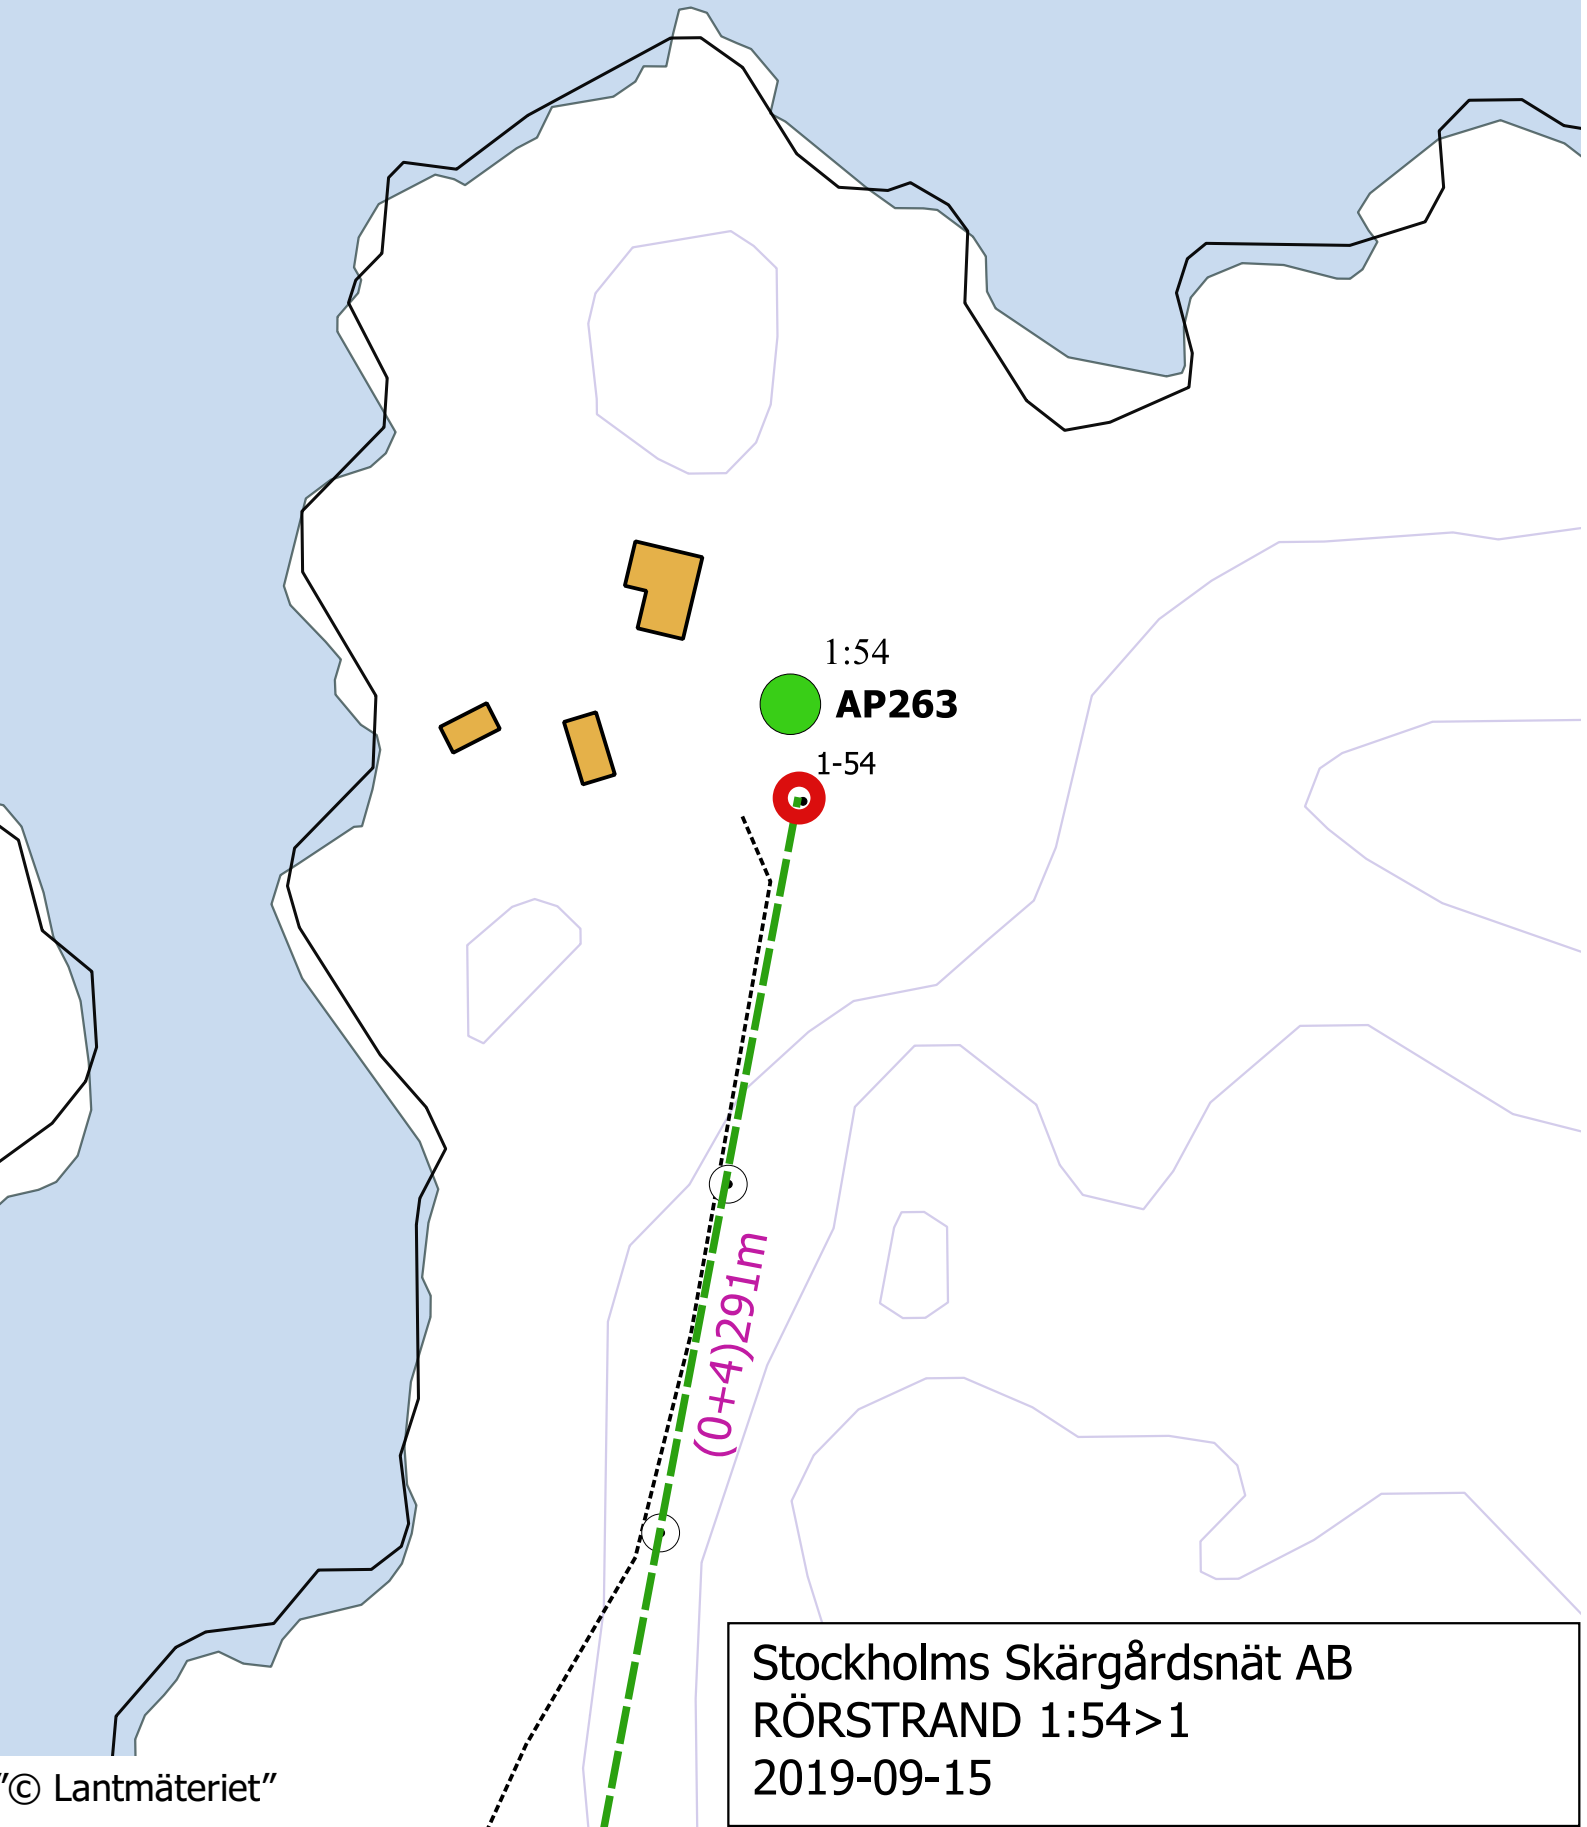

1:54
AP263

1-54

(0+4)291m

Stockholms Skärgårdsnät AB
RÖRSTRAND 1:54>1
2019-09-15