


# Teckenförklaring

- Överlämningspunkt
- Sjö
- Luftdukt
- Kanalisation sprid
- Skåp (mark/stolp)

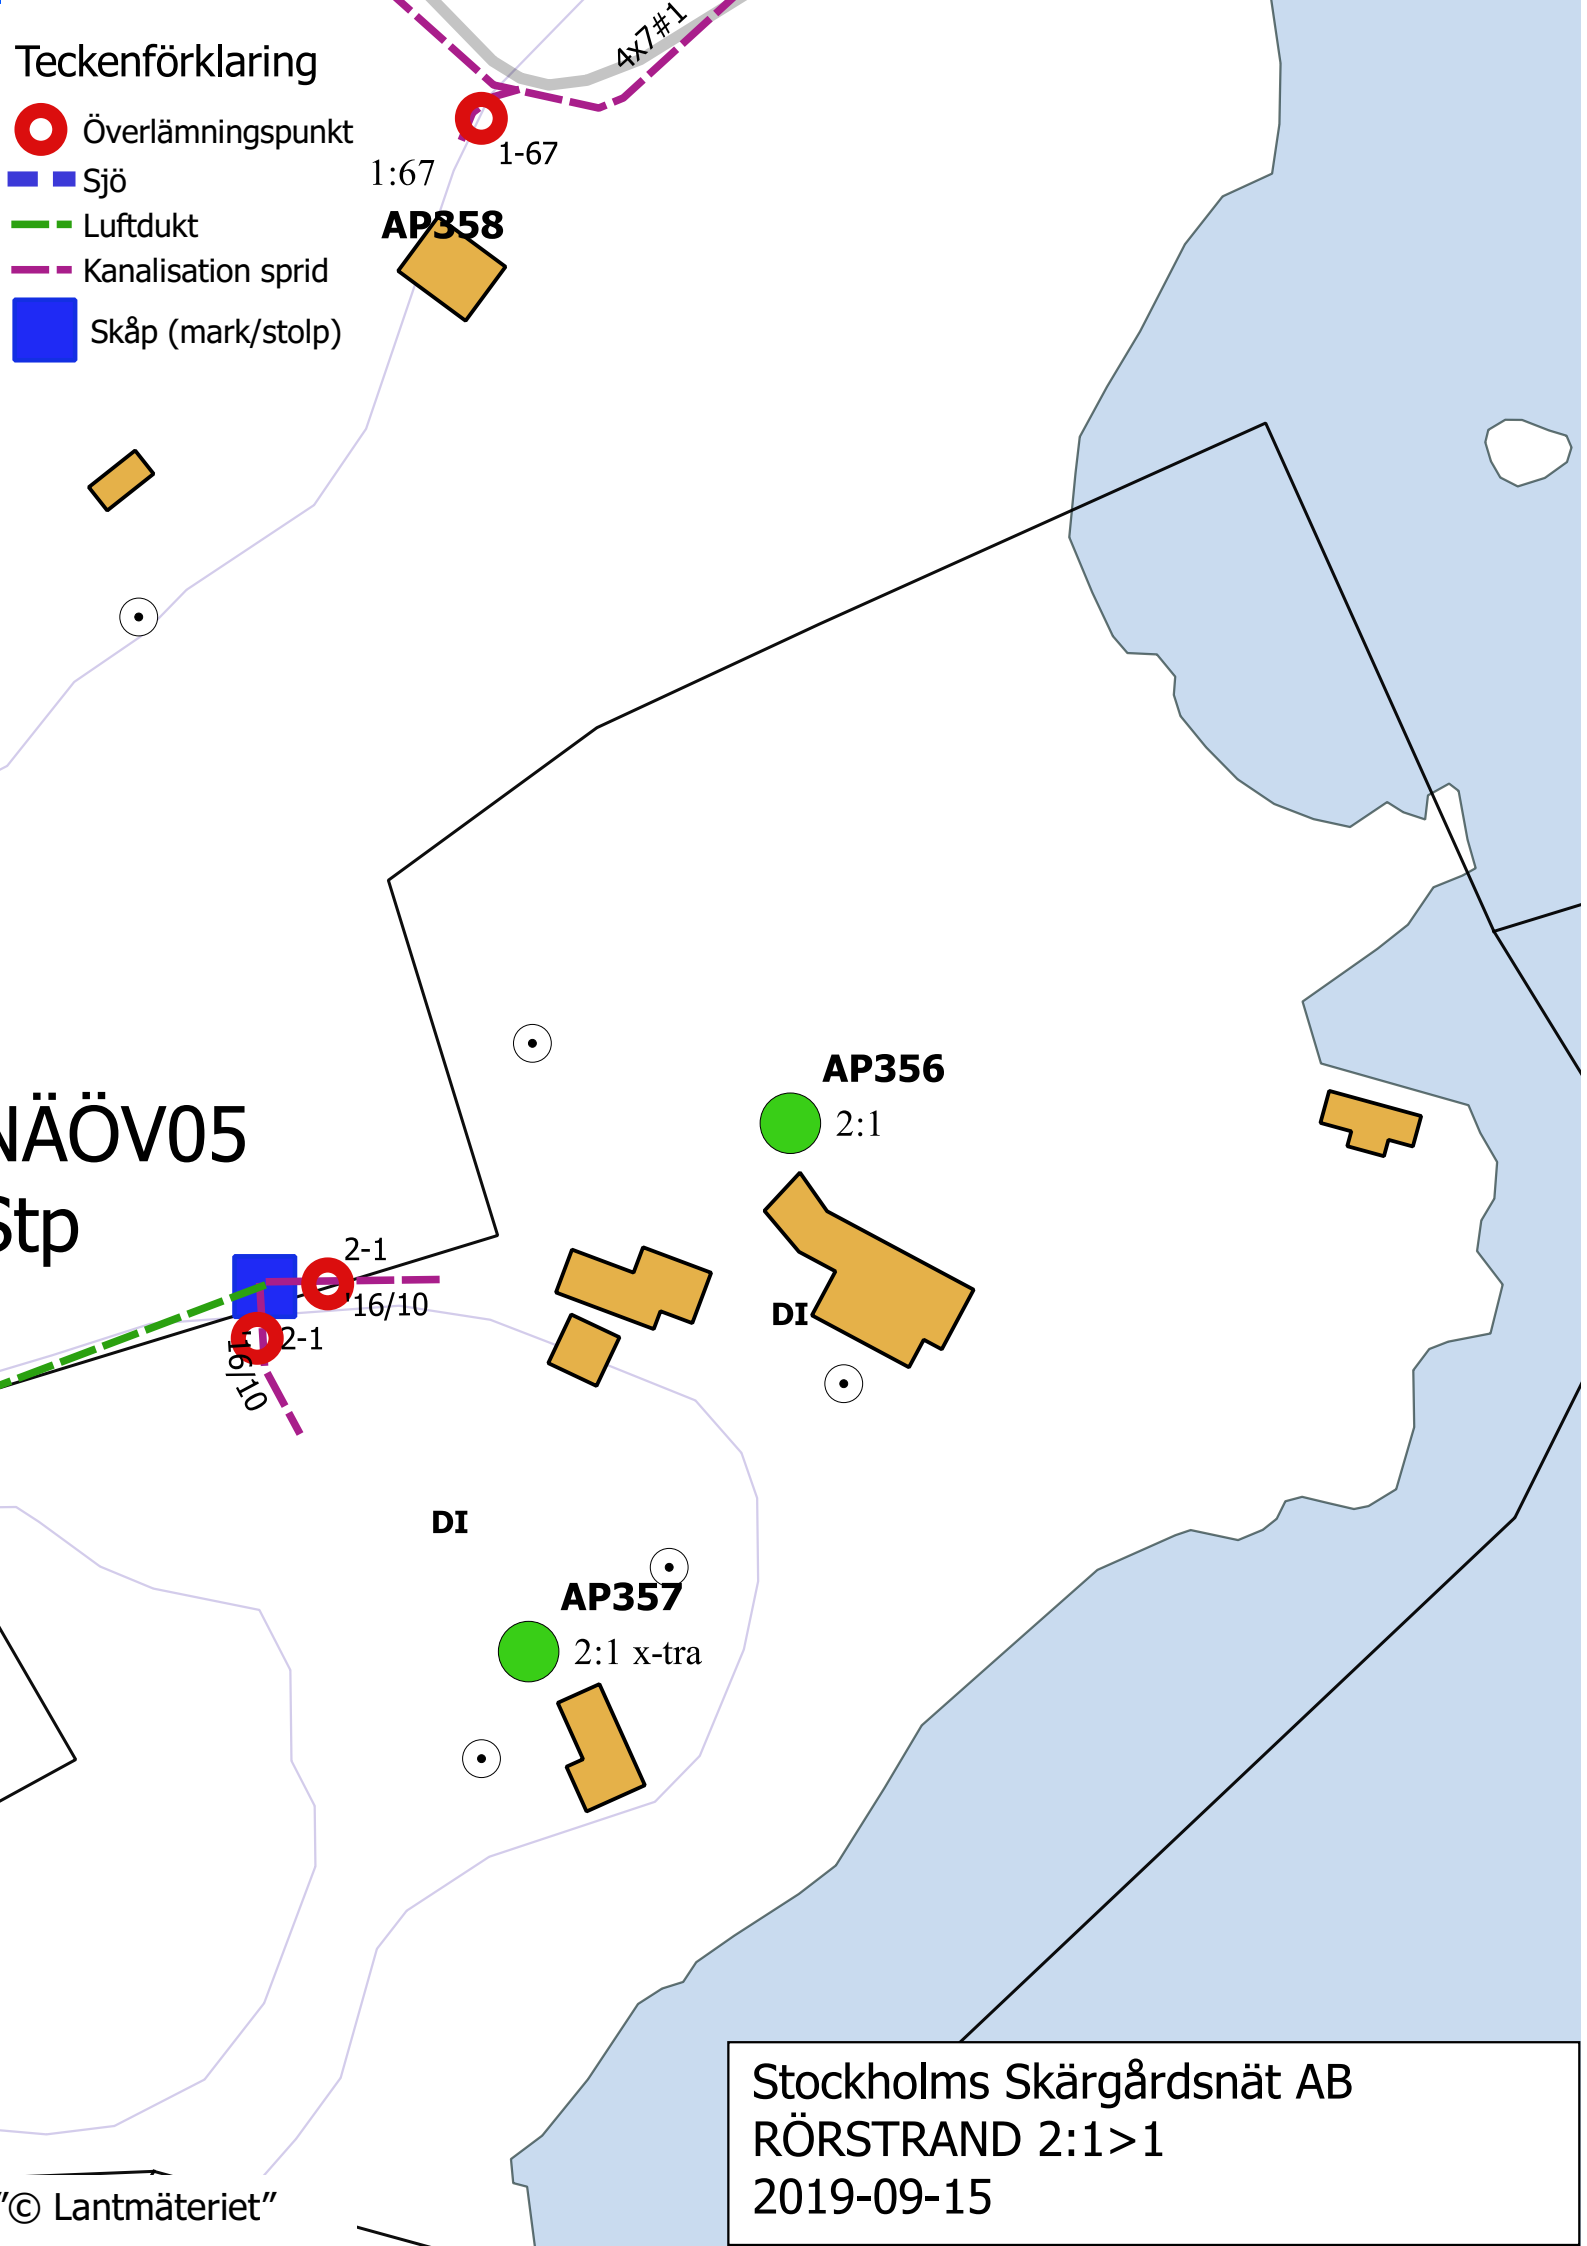

NÄÖV05  
Stp

Stockholms Skärgårdsnät AB  
RÖRSTRAND 2:1>1  
2019-09-15