


# Teckenförklaring

- Överlämningspunkt
- Sjö
- Luftdukt
- - - Kanalisation sprid
- Skåp (mark/stolp)

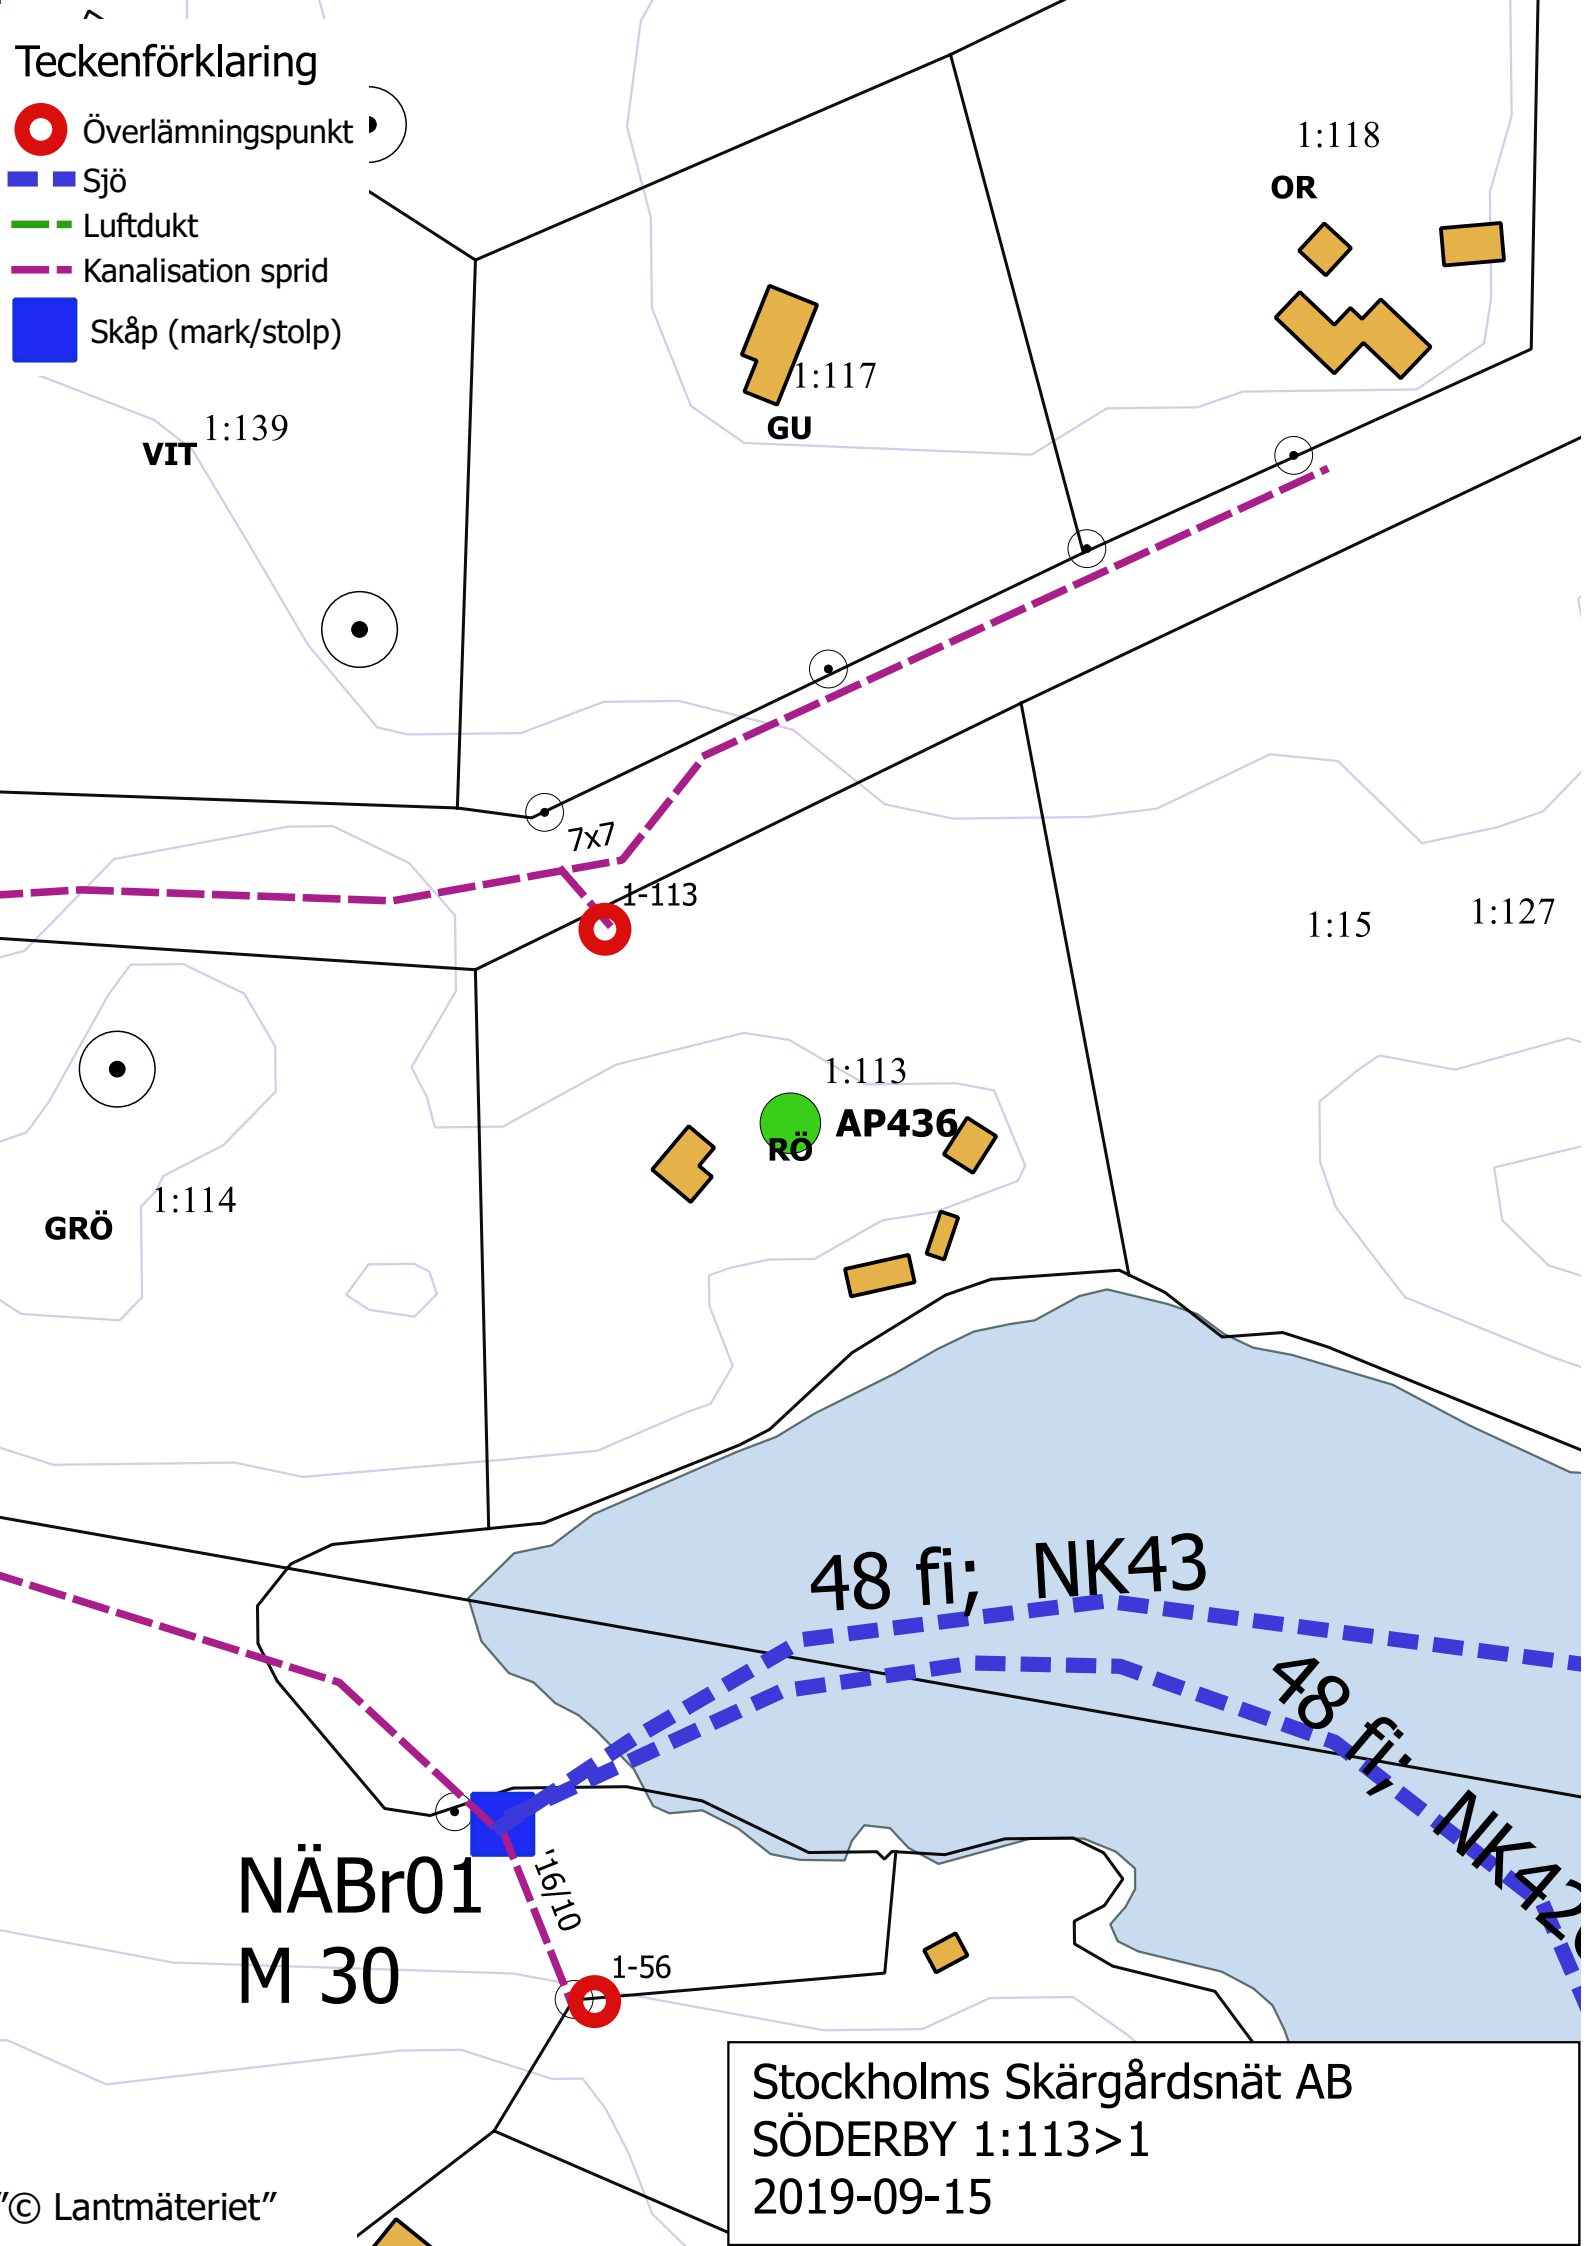

Stockholms Skärgårdsnät AB  
SÖDERBY 1:113>1  
2019-09-15