


Teckenförklaring

- Överlämningspunkt
- Sjö
- - Luftdukt
- - Kanalisation sprid
- Skåp (mark/stolp)

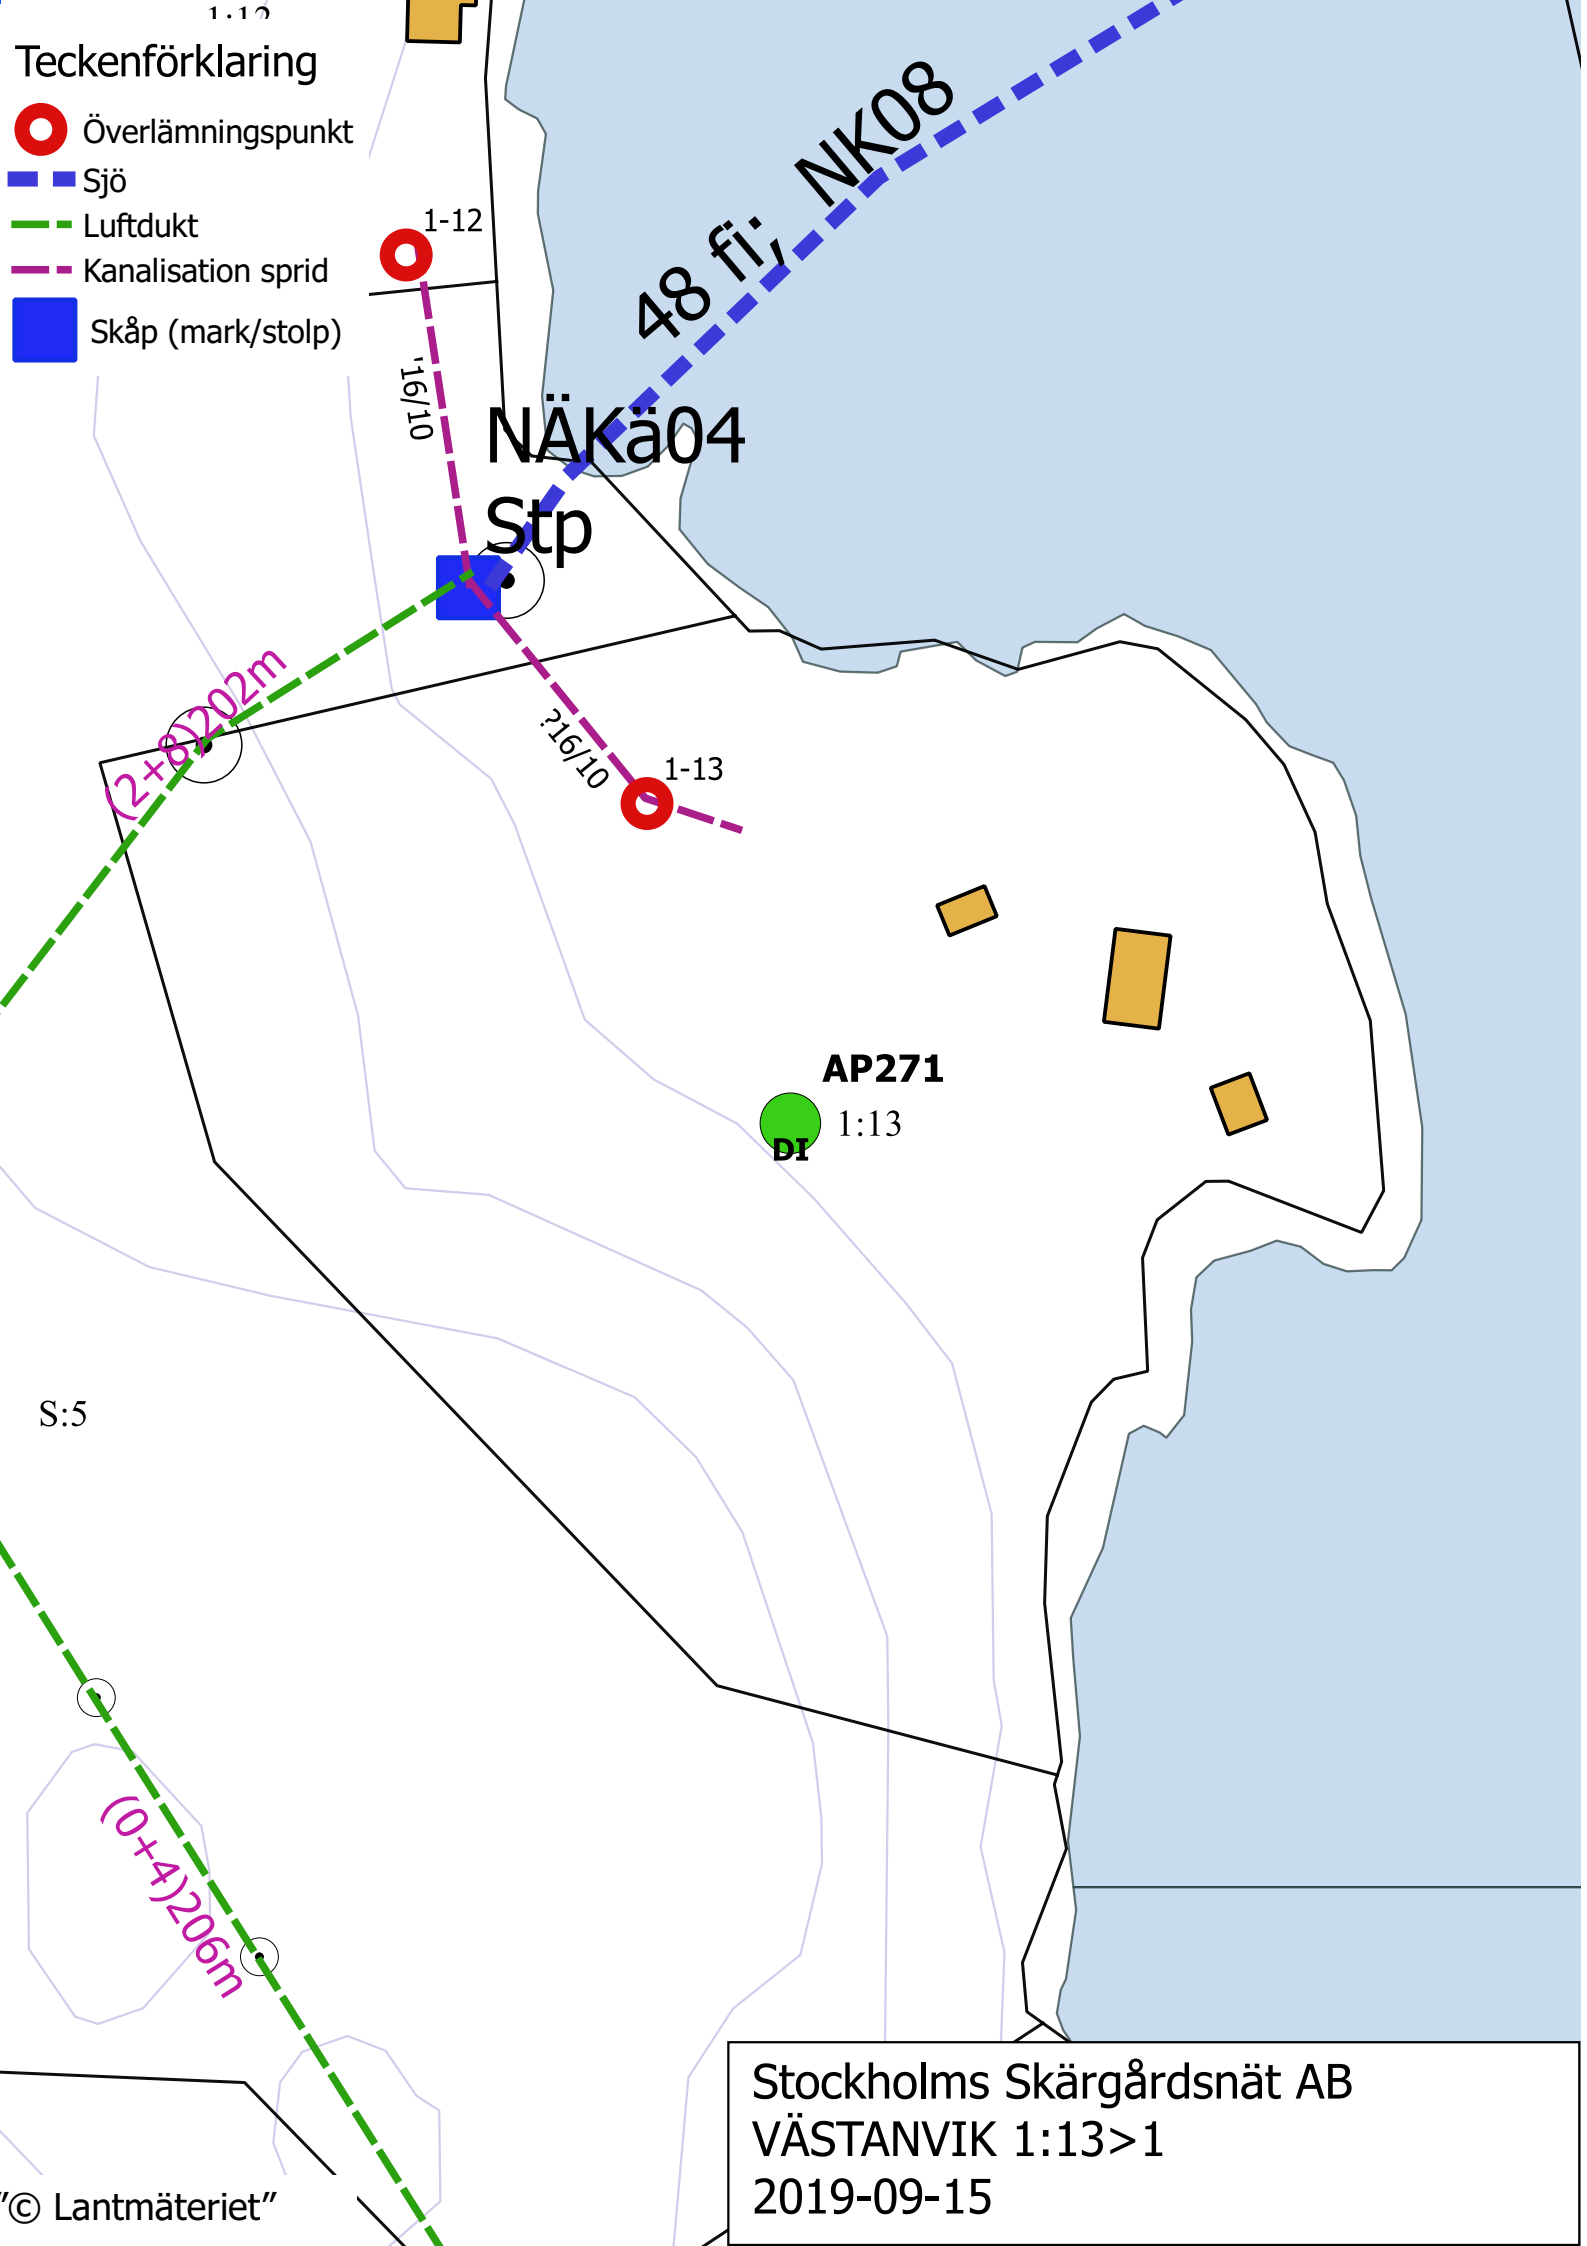

Stockholms Skärgårdsnät AB
VÄSTANVIK 1:13>1
2019-09-15