


Teckenförklaring

- Överlämningspunkt
- Sjö
- Luftdukt
- - - Kanalisation sprid
- Skåp (mark/stolp)

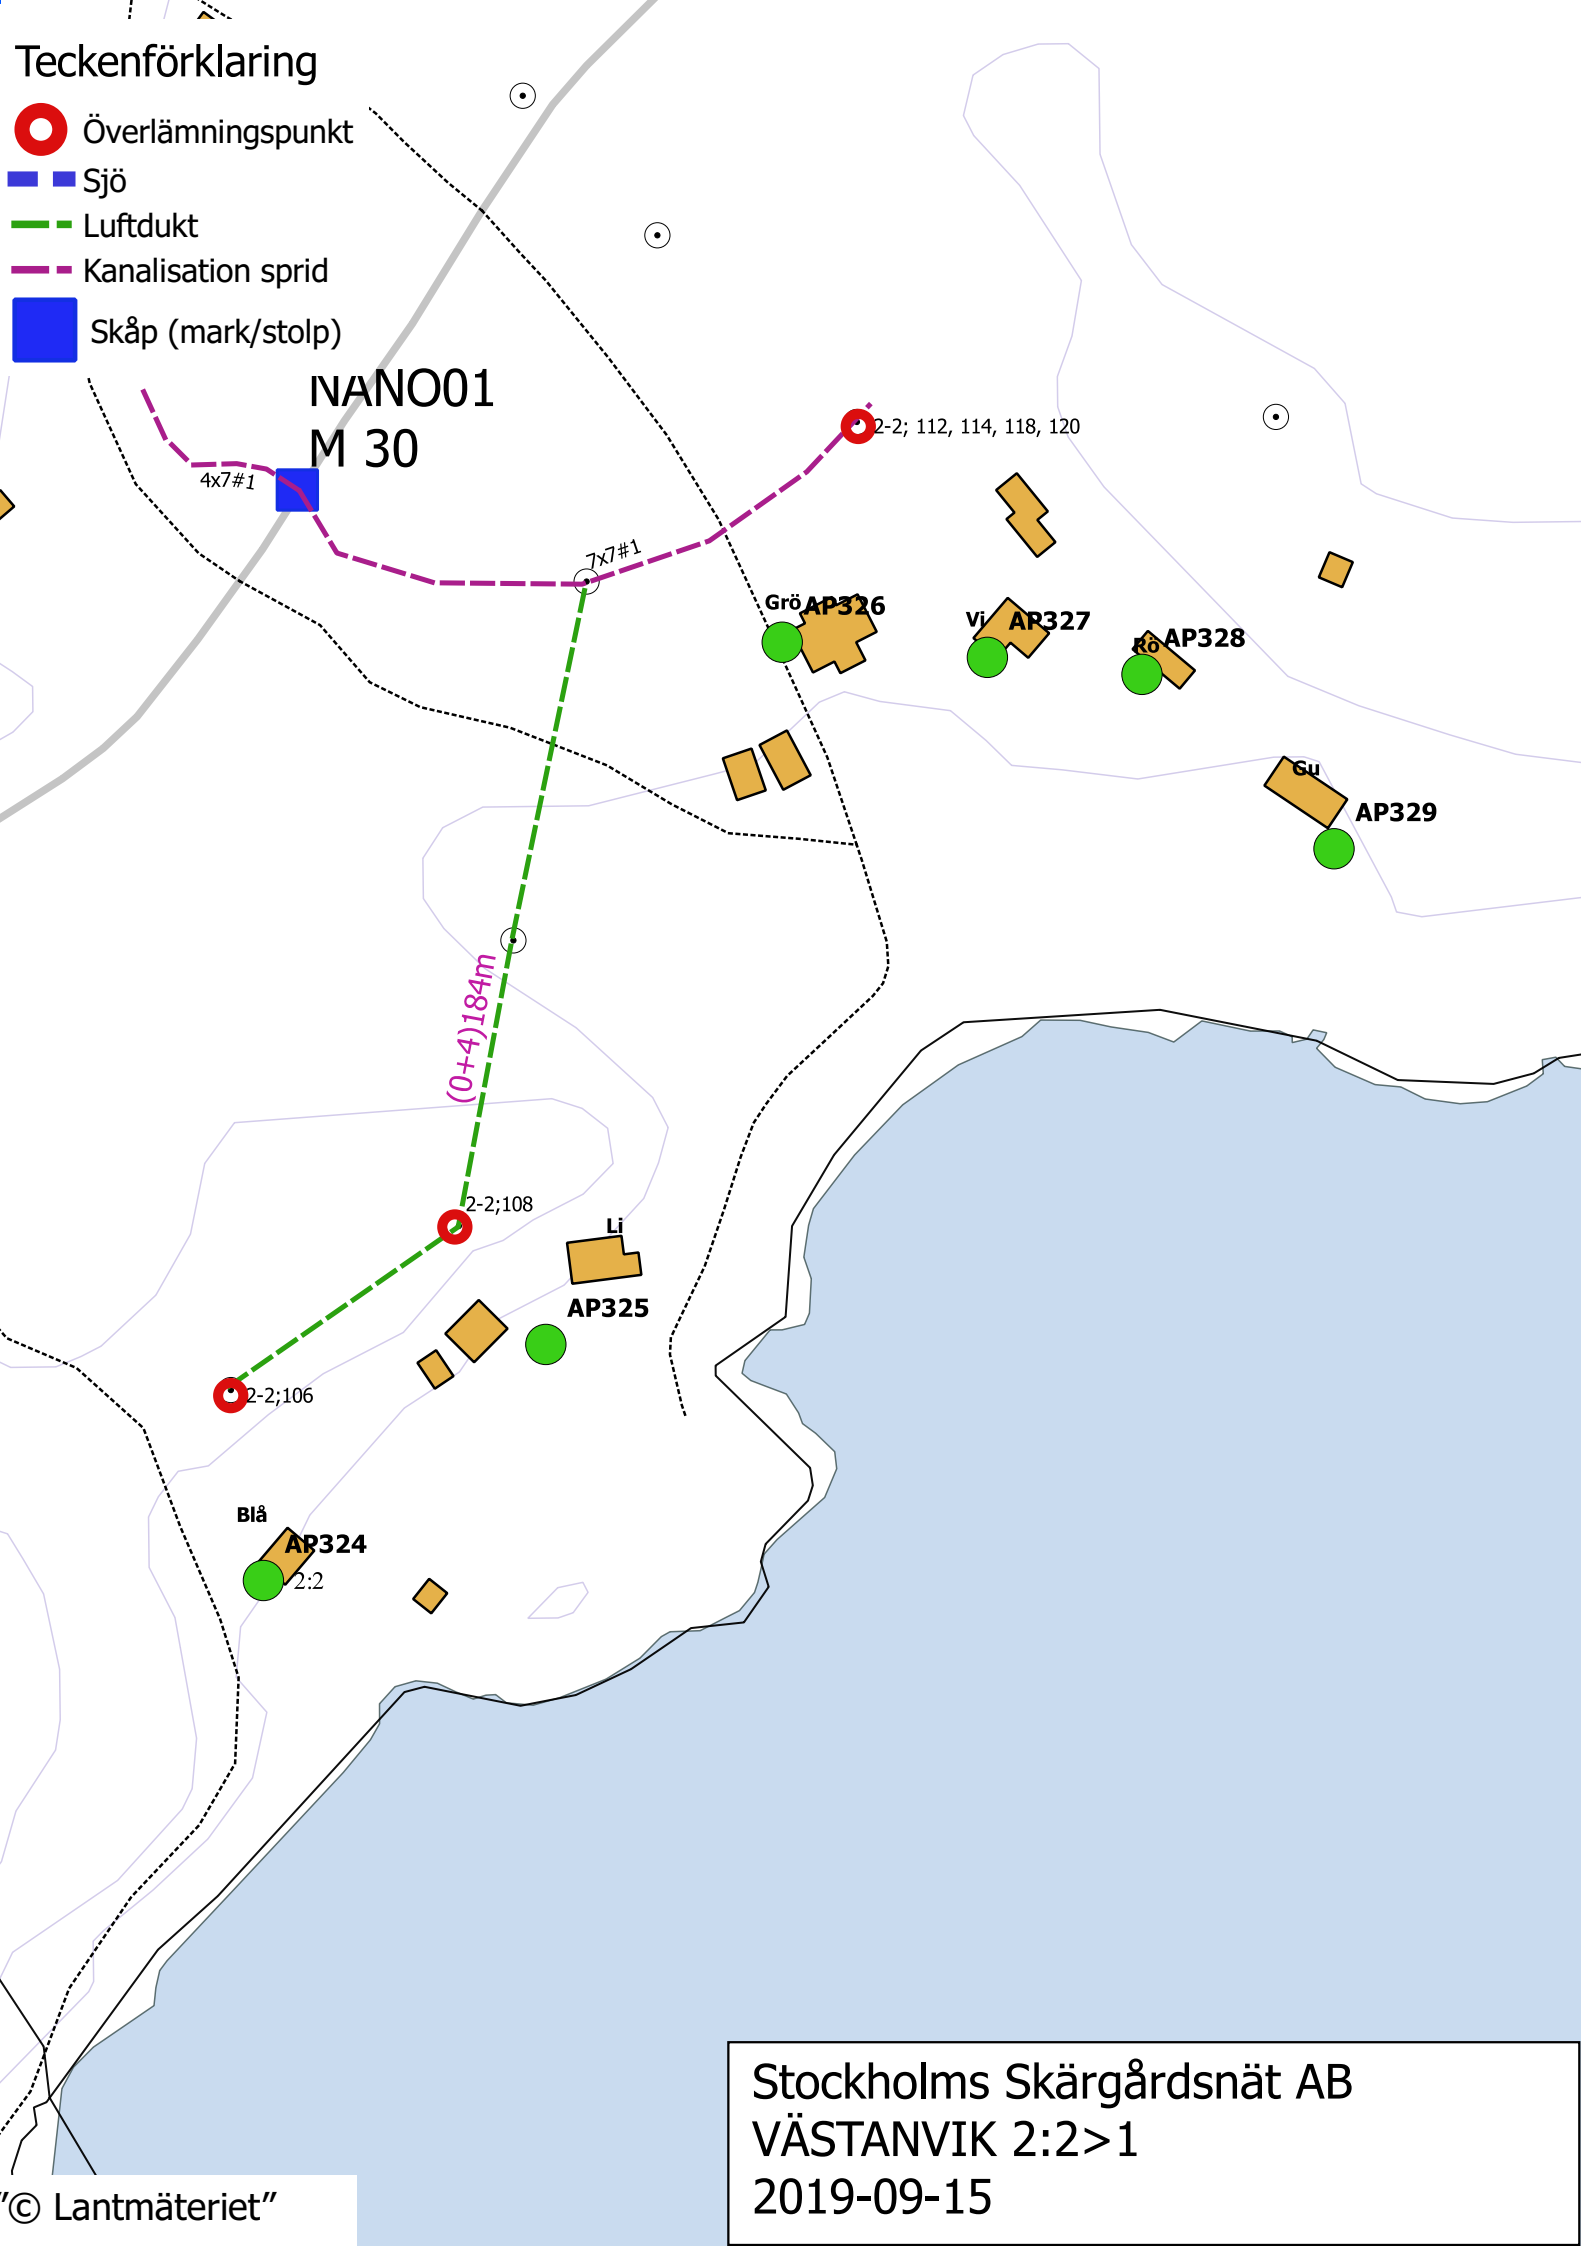

NANO01
M 30

4x7#1

7x7#1

2-2; 112, 114, 118, 120

Grö AP326

Vi AP327

Rö AP328

Gu AP329

(0+4)184m

2-2;108

Li AP325

2-2;106

Blå AP324
2:2

Stockholms Skärgårdsnät AB
VÄSTANVIK 2:2>1
2019-09-15