


- Teckenförklaring
- Överlämningspunkt
  - Sjö
  - Luftdukt
  - - - Kanalisation sprid
  - Skåp (mark/stolp)

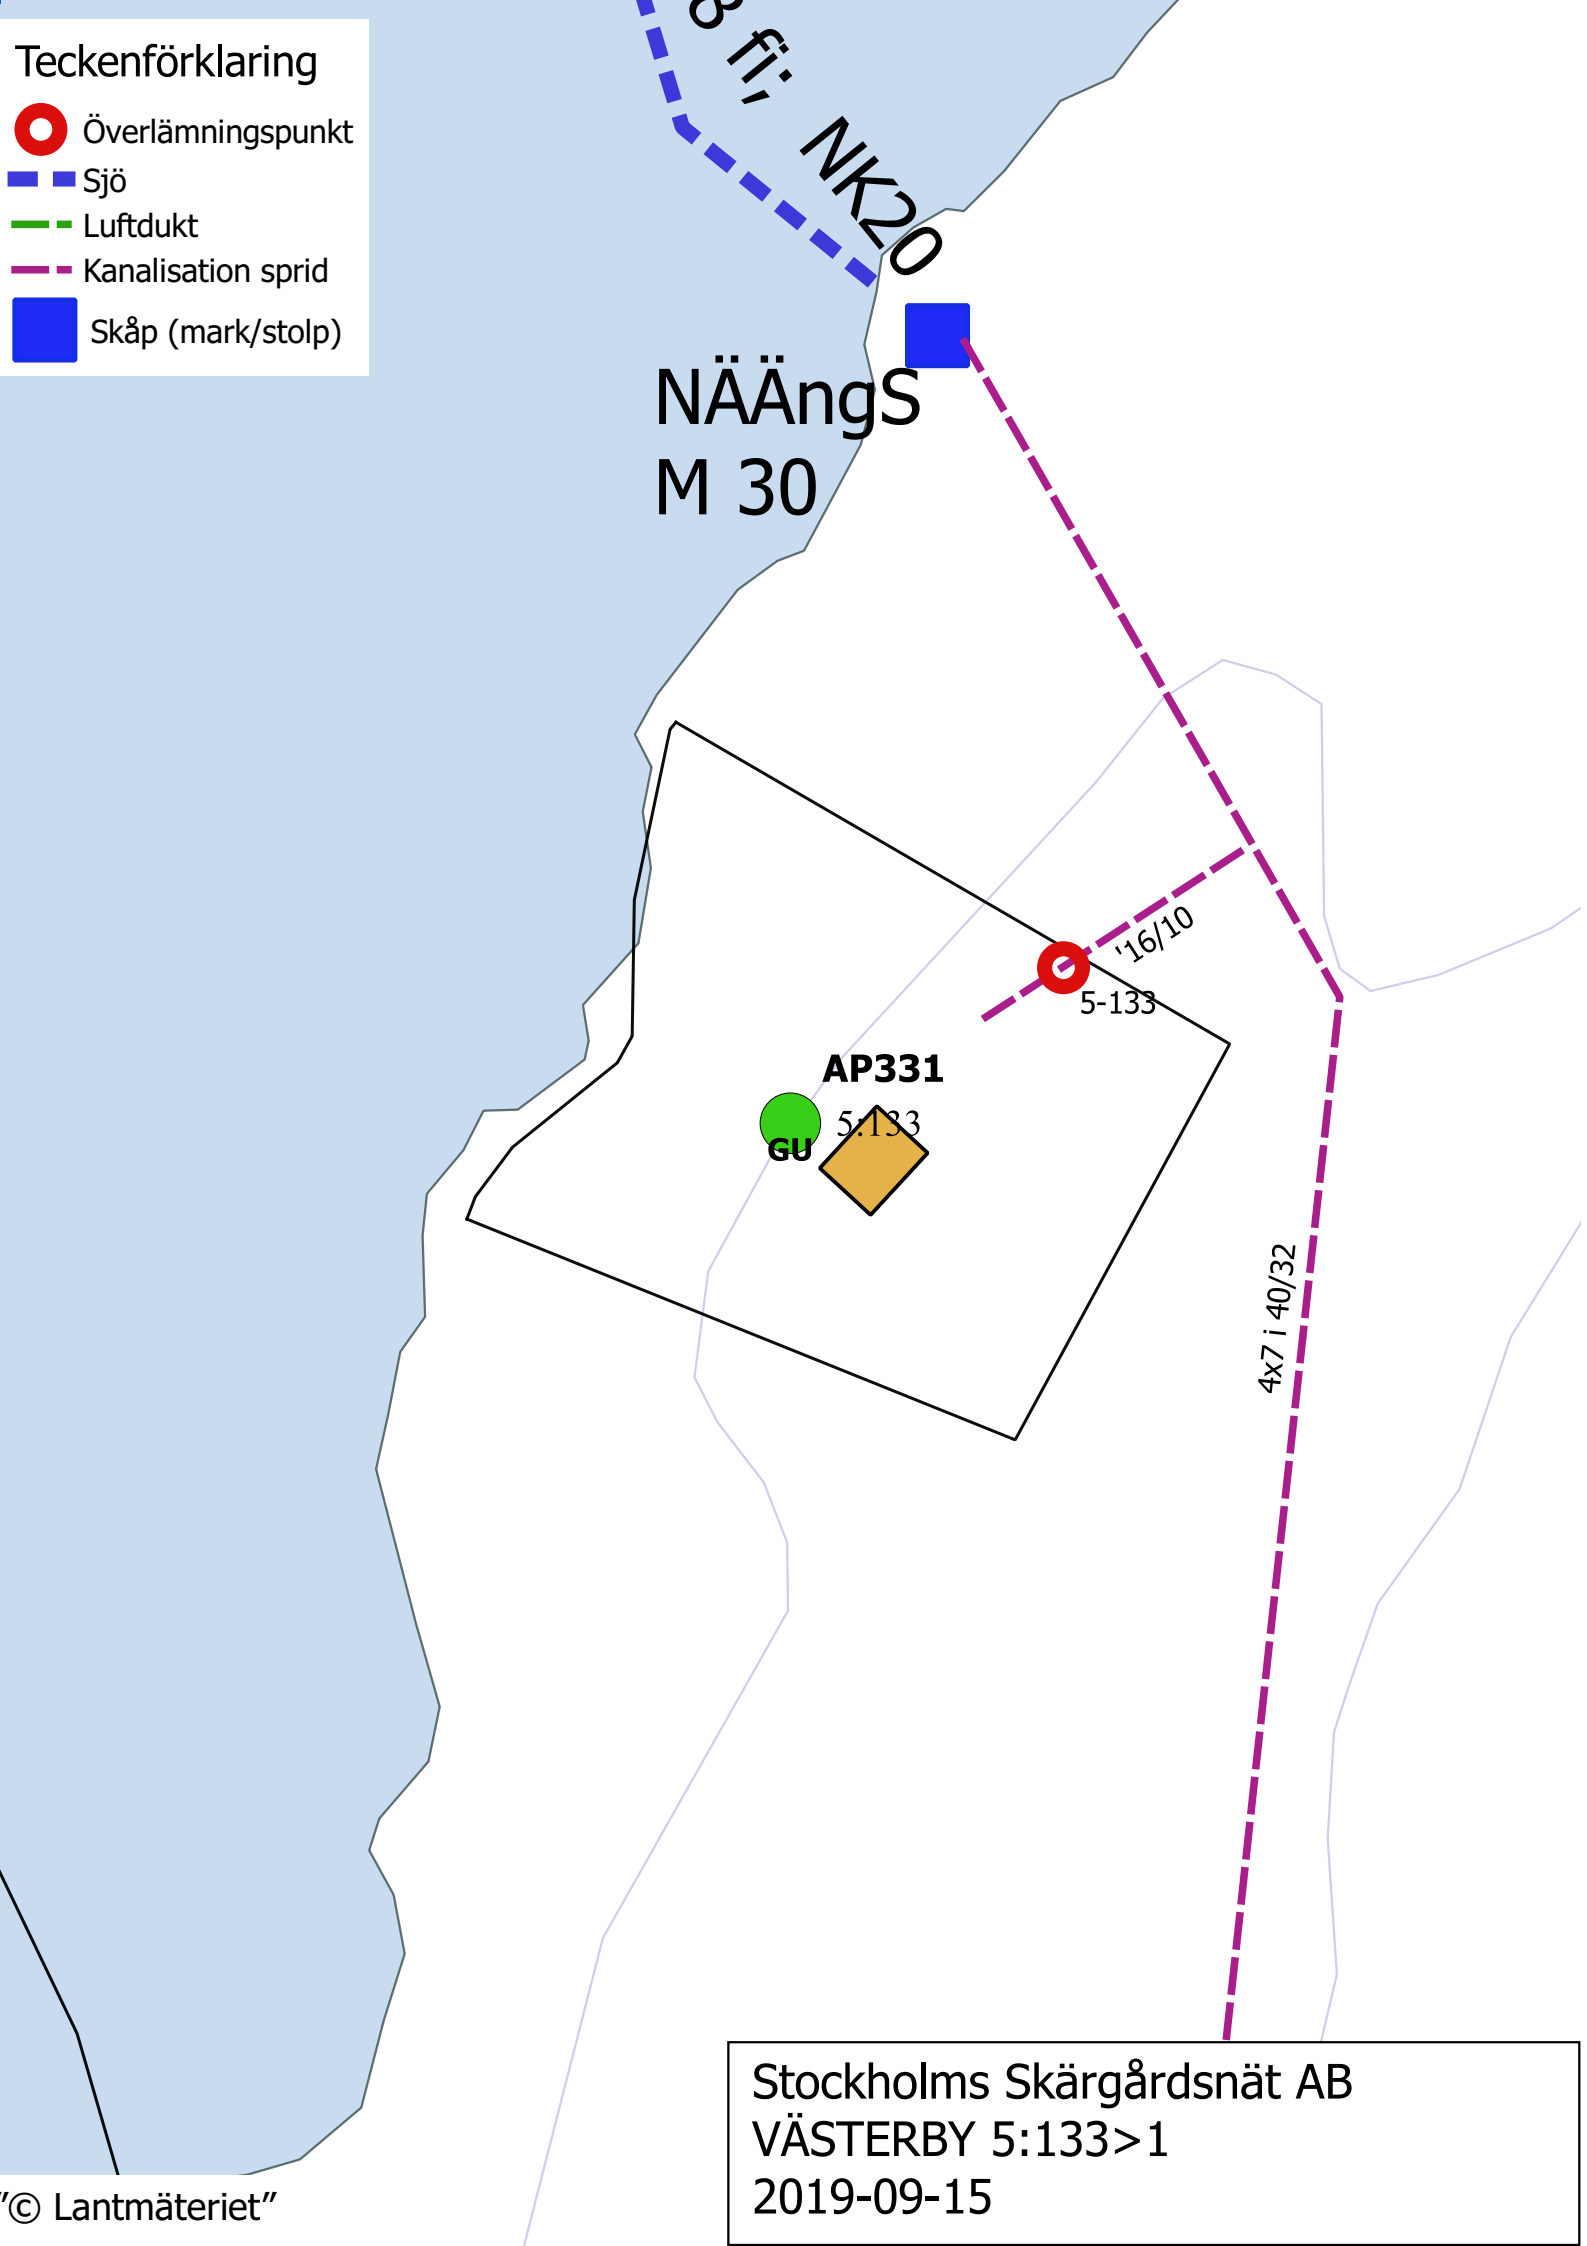

Stockholms Skärgårdsnät AB  
VÄSTERBY 5:133>1  
2019-09-15