


Teckenförklaring

- Överlämningspunkt
- Sjö
- Luftdukt
- Kanalisation sprid
- Skåp (mark/stolp)

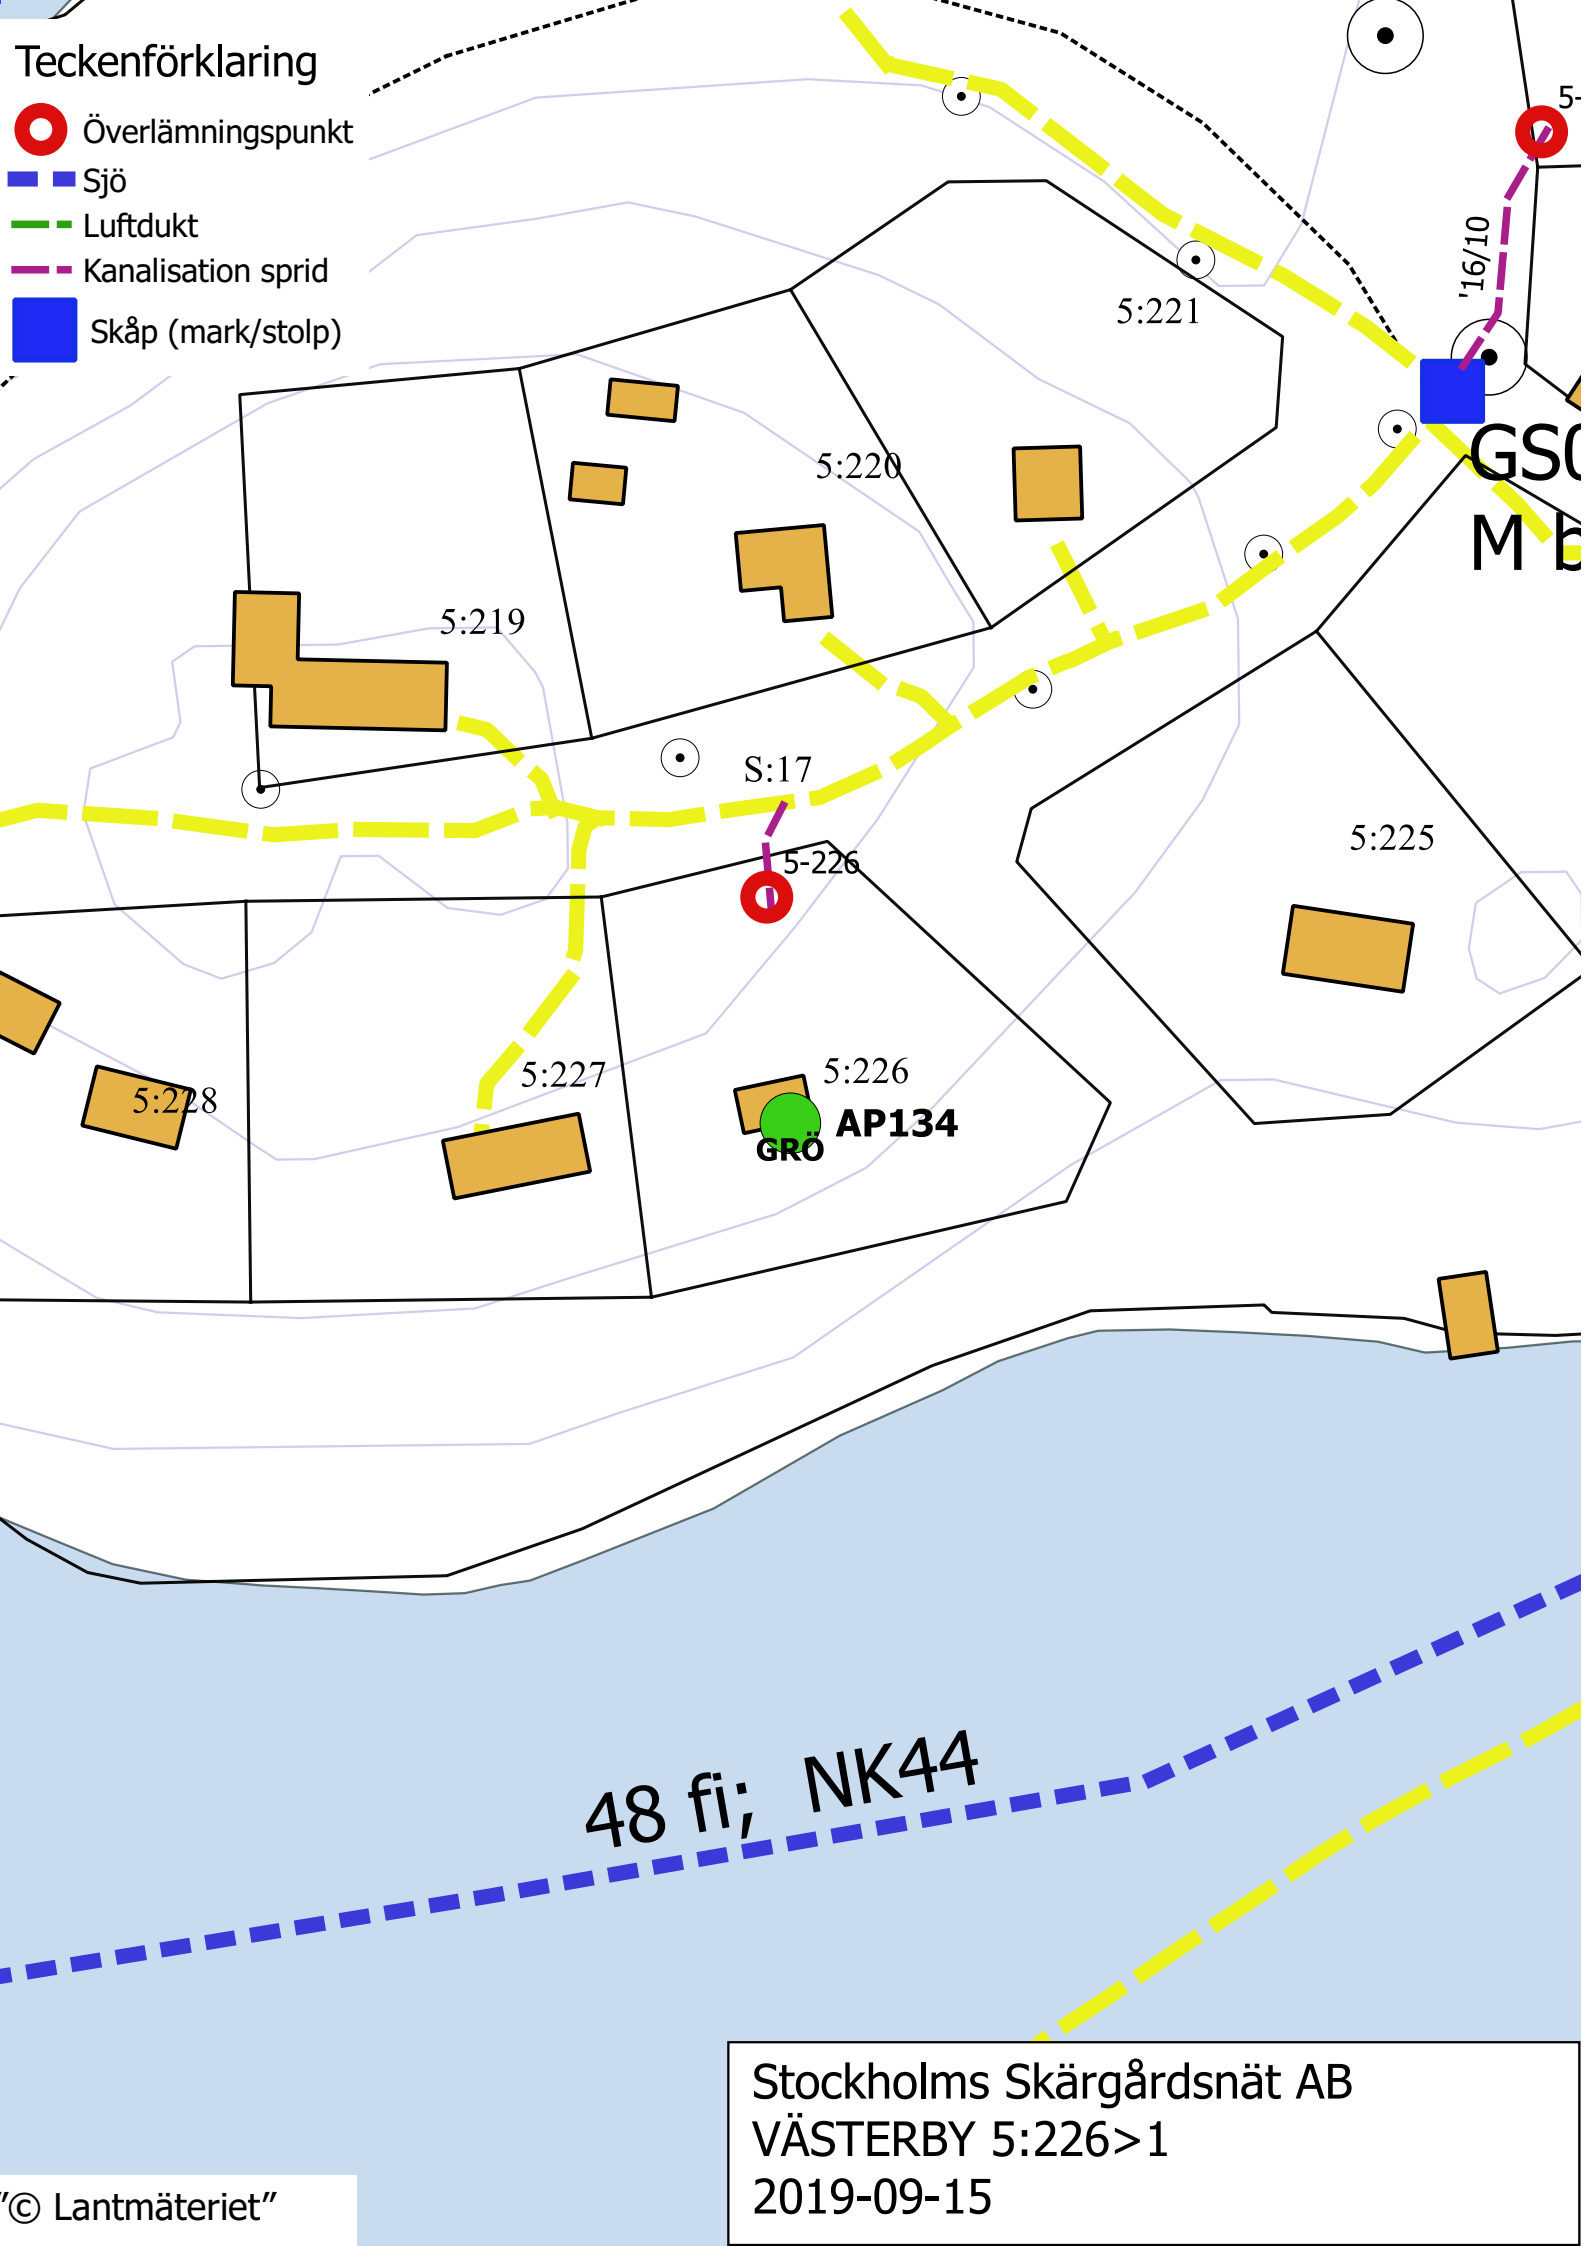

48 fi; NK44

Stockholms Skärgårdsnät AB
VÄSTERBY 5:226>1
2019-09-15