


Teckenförklaring

- Överlämningspunkt
- Sjö
- Luftdukt
- Kanalisation sprid
- Skåp (mark/stolp)

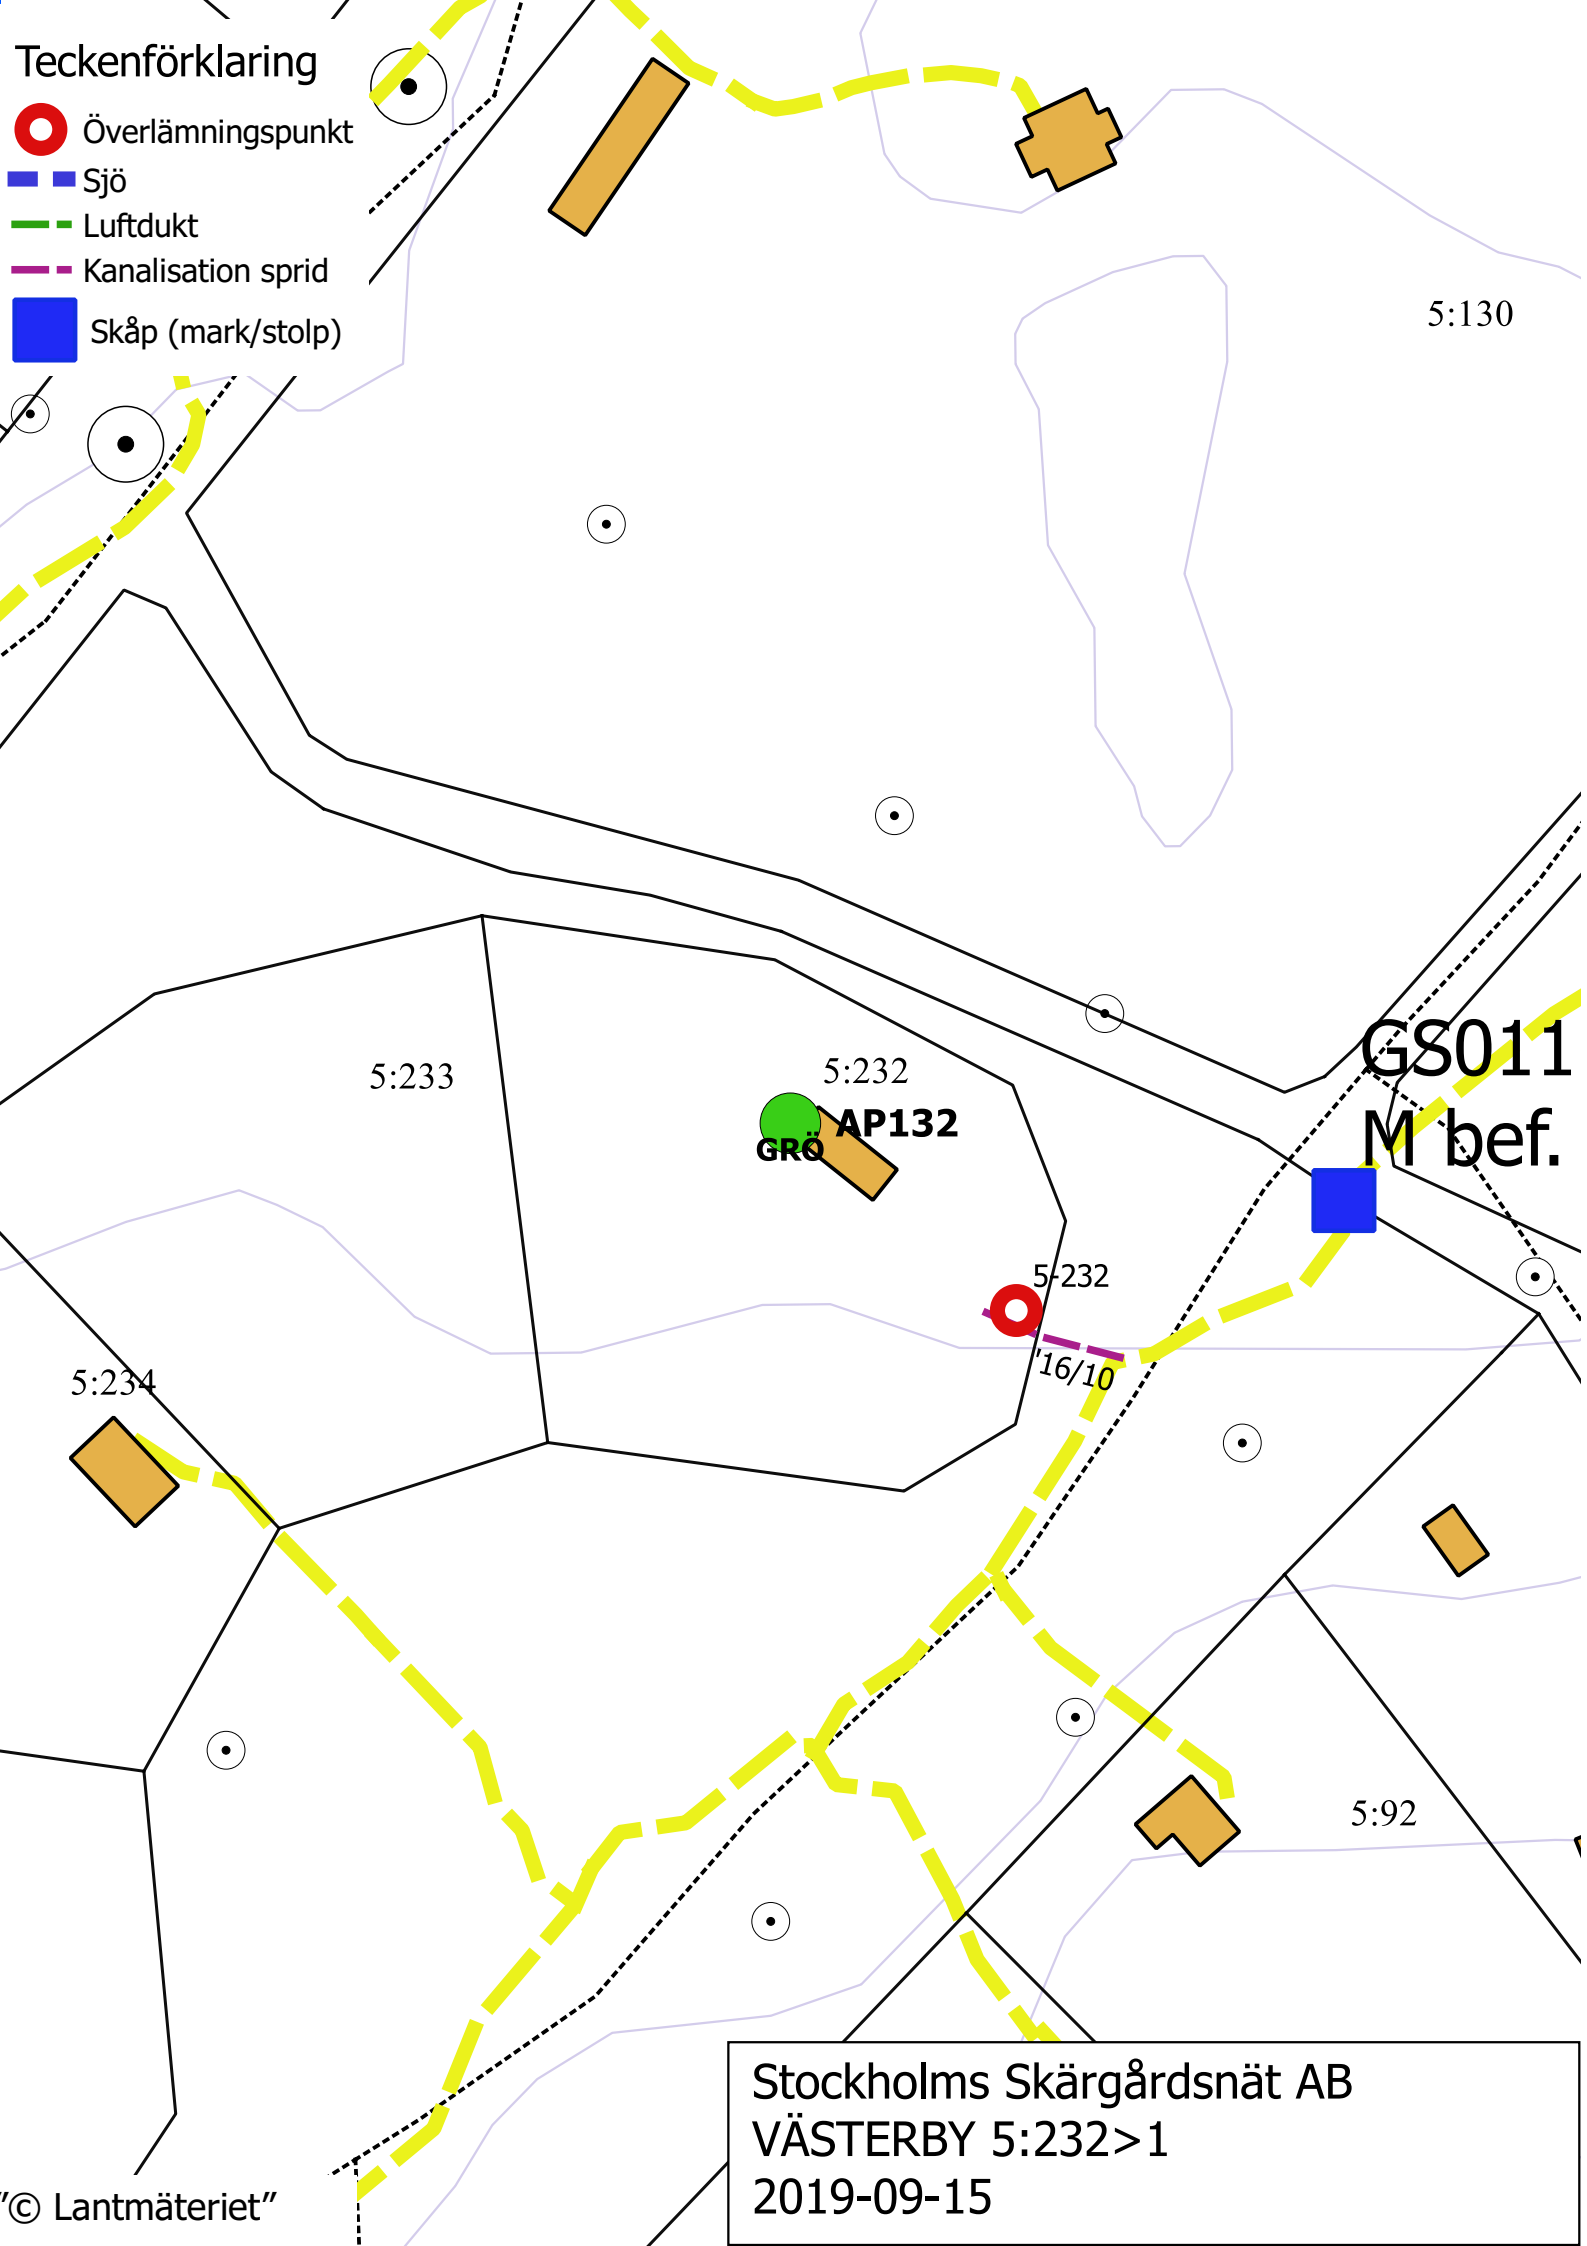

GS011
M bef.

Stockholms Skärgårdsnät AB
VÄSTERBY 5:232>1
2019-09-15