


# Teckenförklaring

- Överlämningspunkt
- Sjö
- Luftdukt
- - - Kanalisation sprid
- Skåp (mark/stolp)

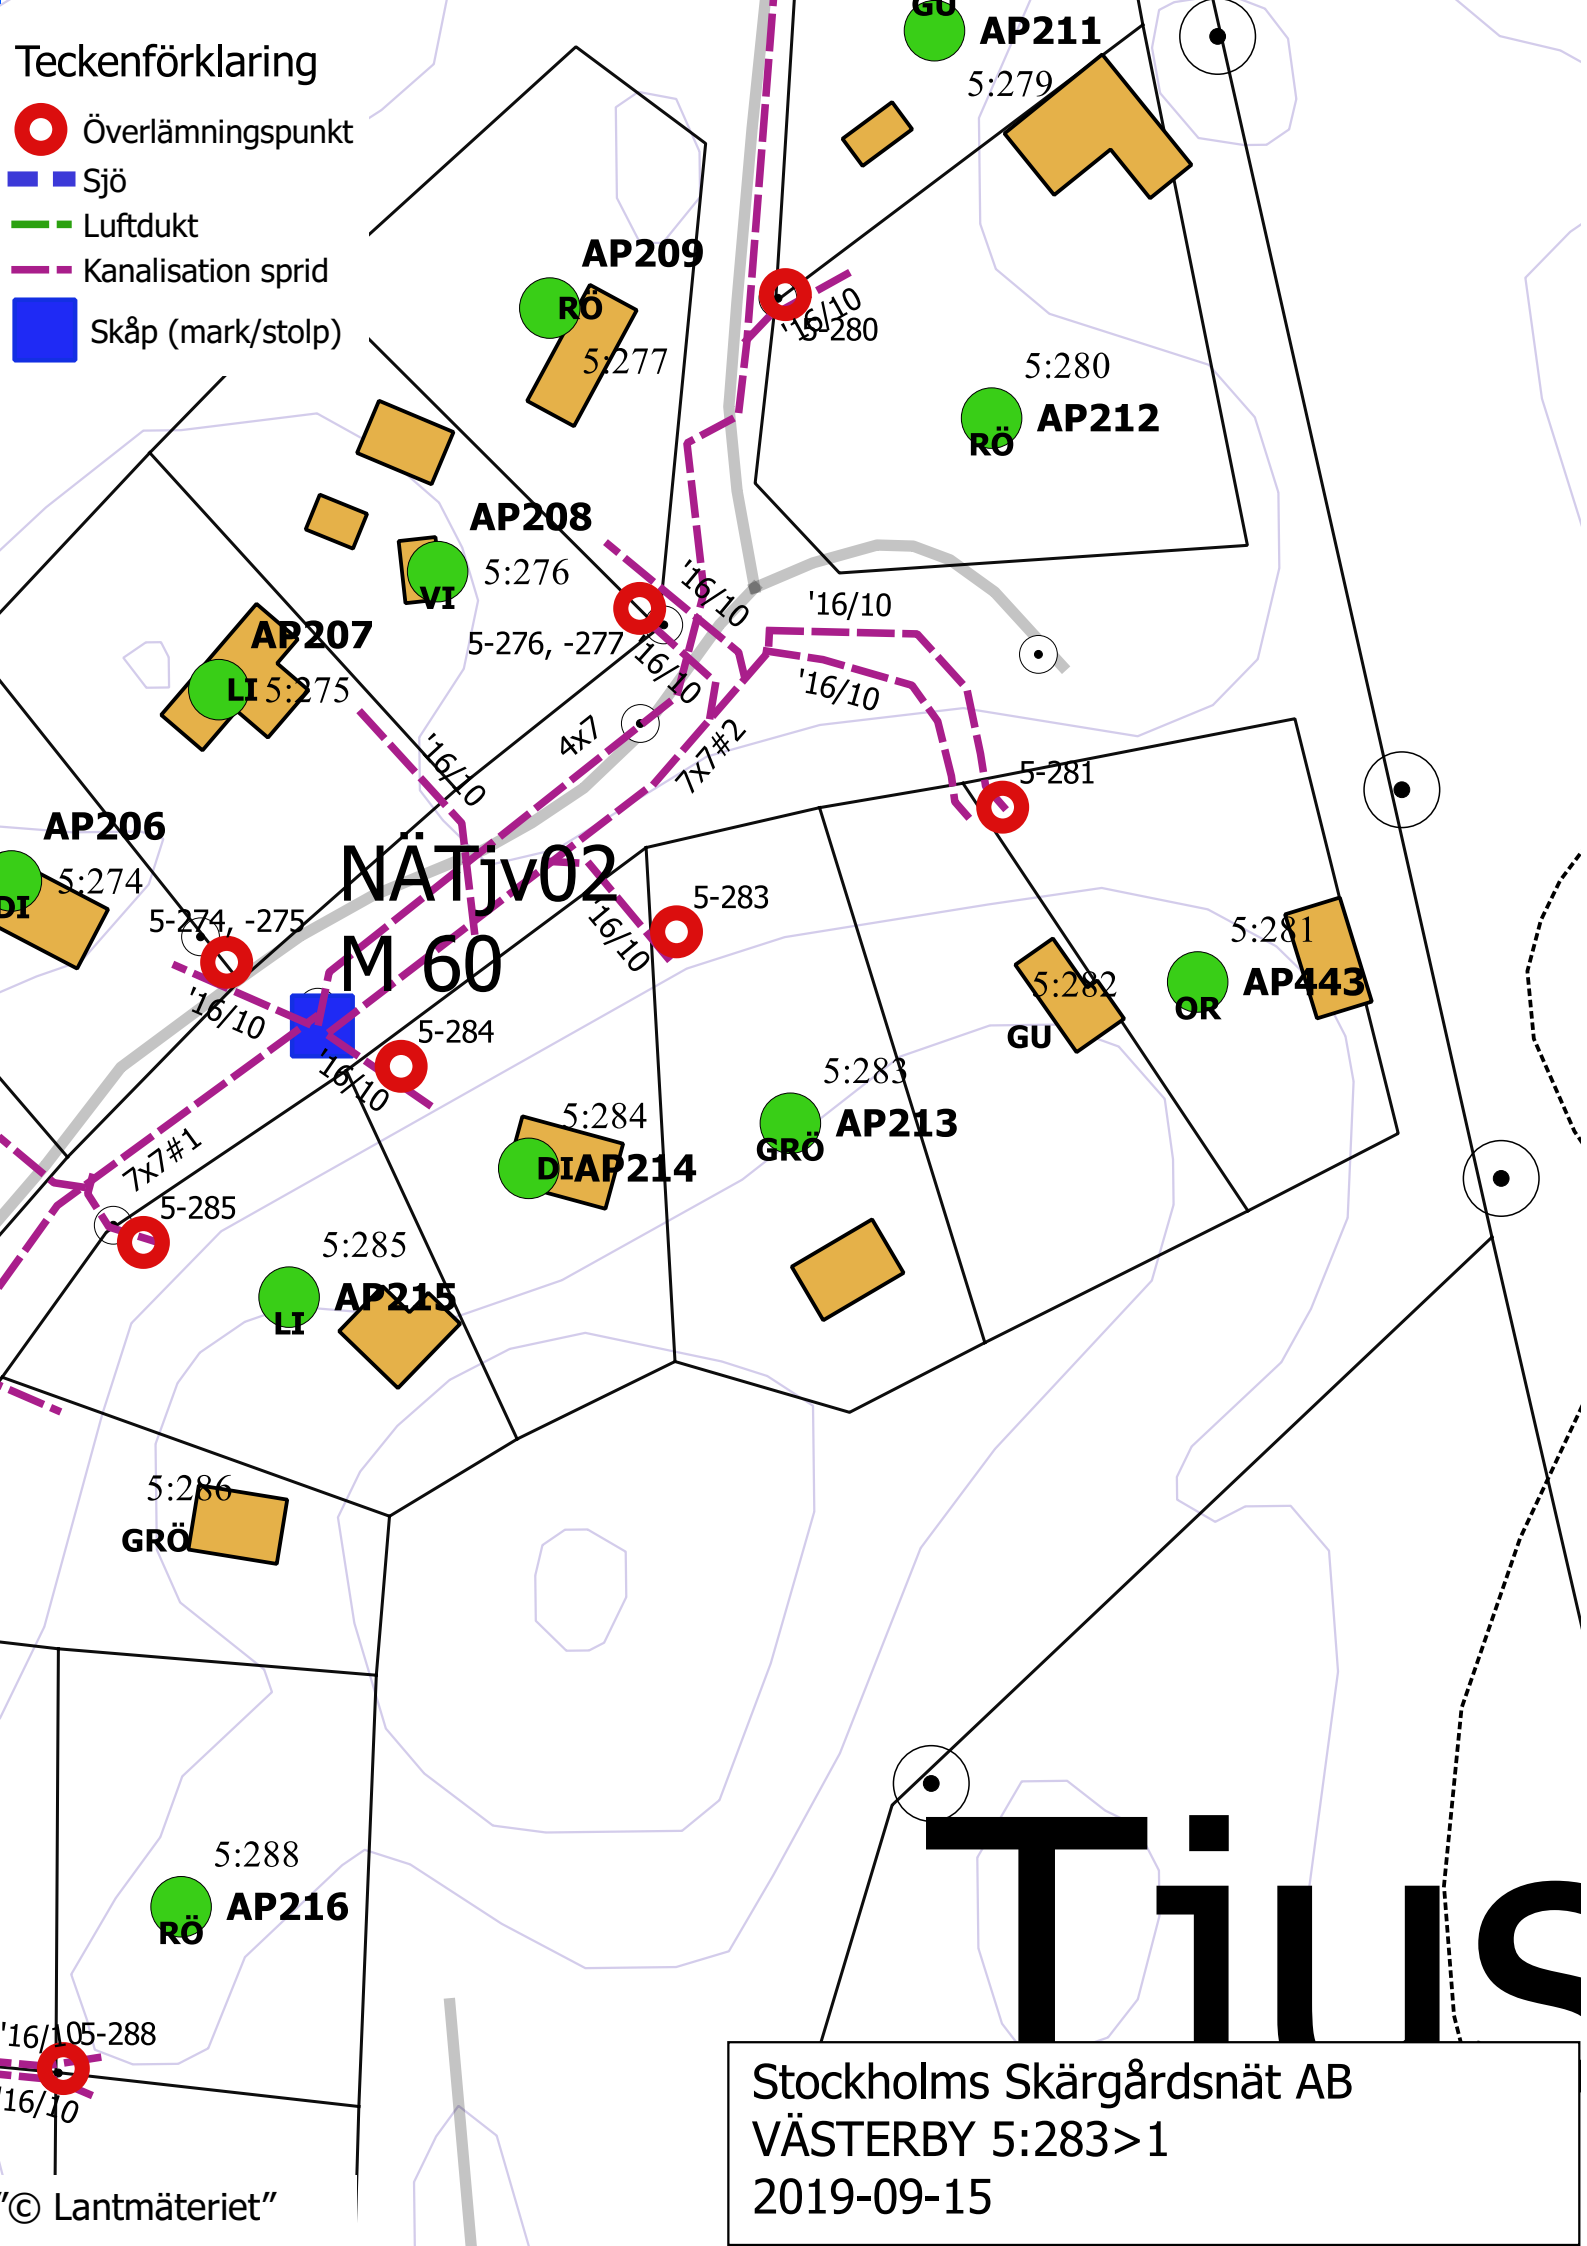

**NÄTJv02**  
**M 60**

**Tills**

Stockholms Skärgårdsnät AB  
VÄSTERBY 5:283>1  
2019-09-15