


Teckenförklaring

- Överlämningspunkt
- Sjö
- Luftdukt
- Kanalisation sprid
- Skåp (mark/stolp)
- AP306
- 5:323

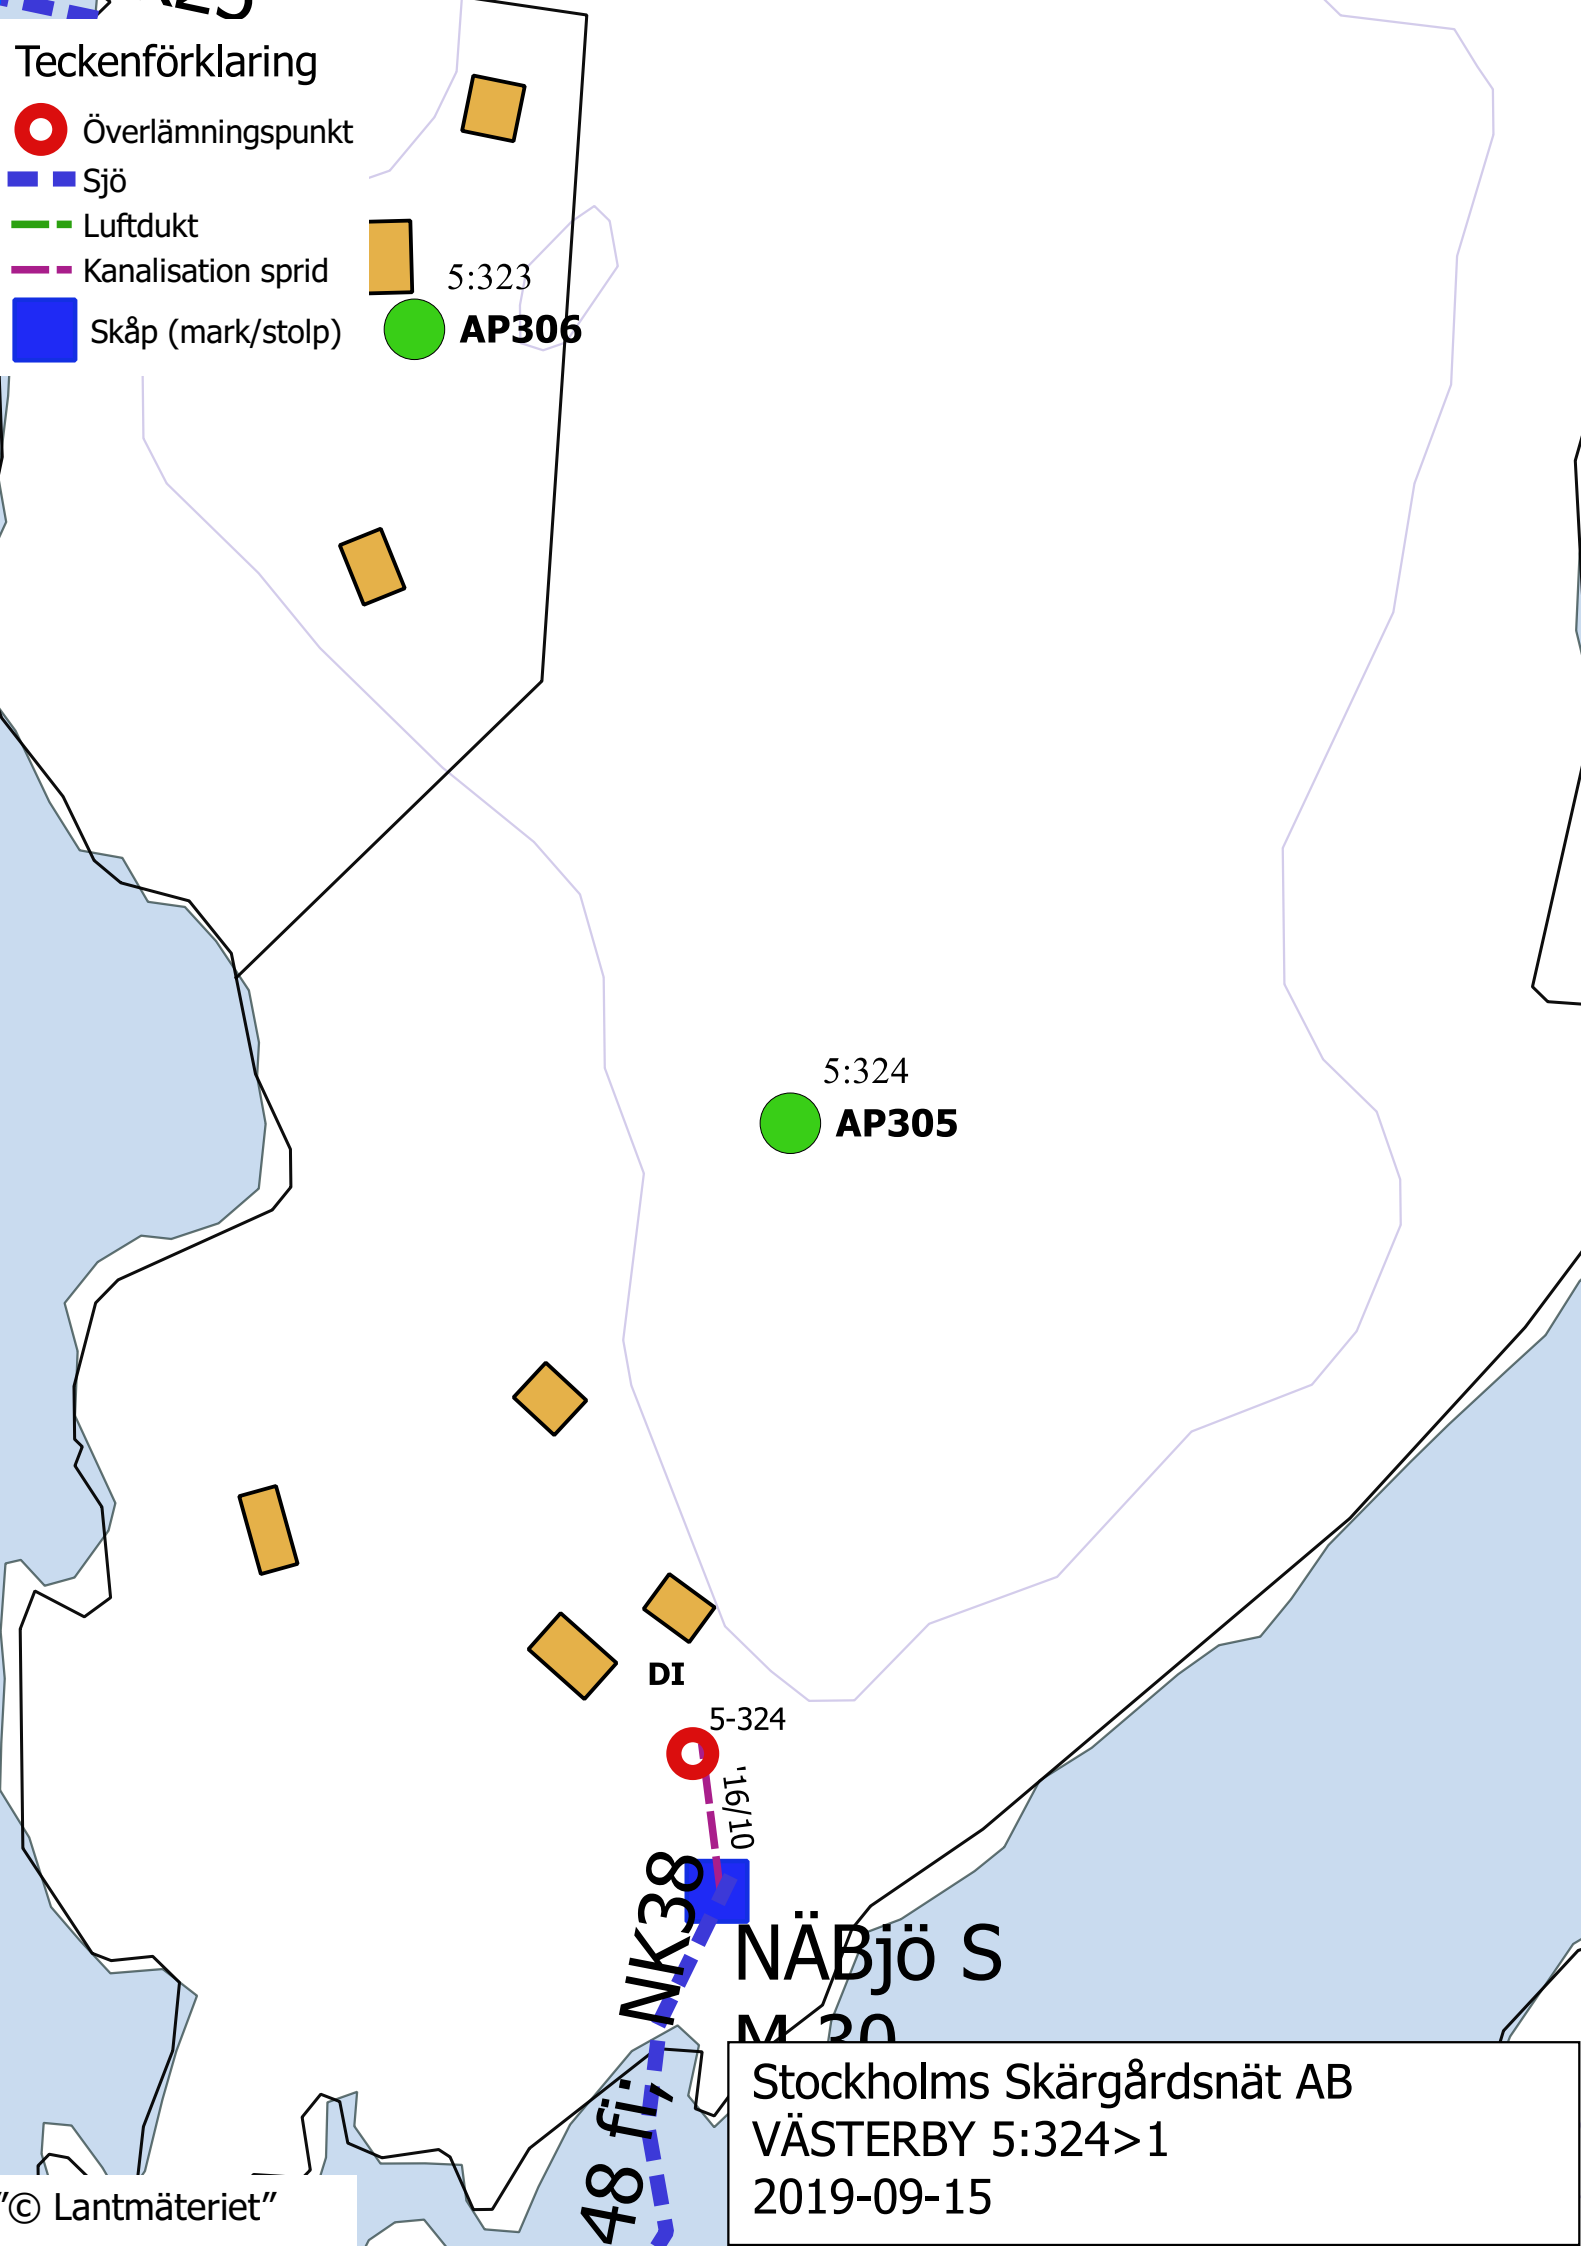

Stockholms Skärgårdsnät AB
VÄSTERBY 5:324>1
2019-09-15