


Teckenförklaring

- Överlämningspunkt
- Sjö
- Luftdukt
- Kanalisation sprid
- Skåp (mark/stolp)

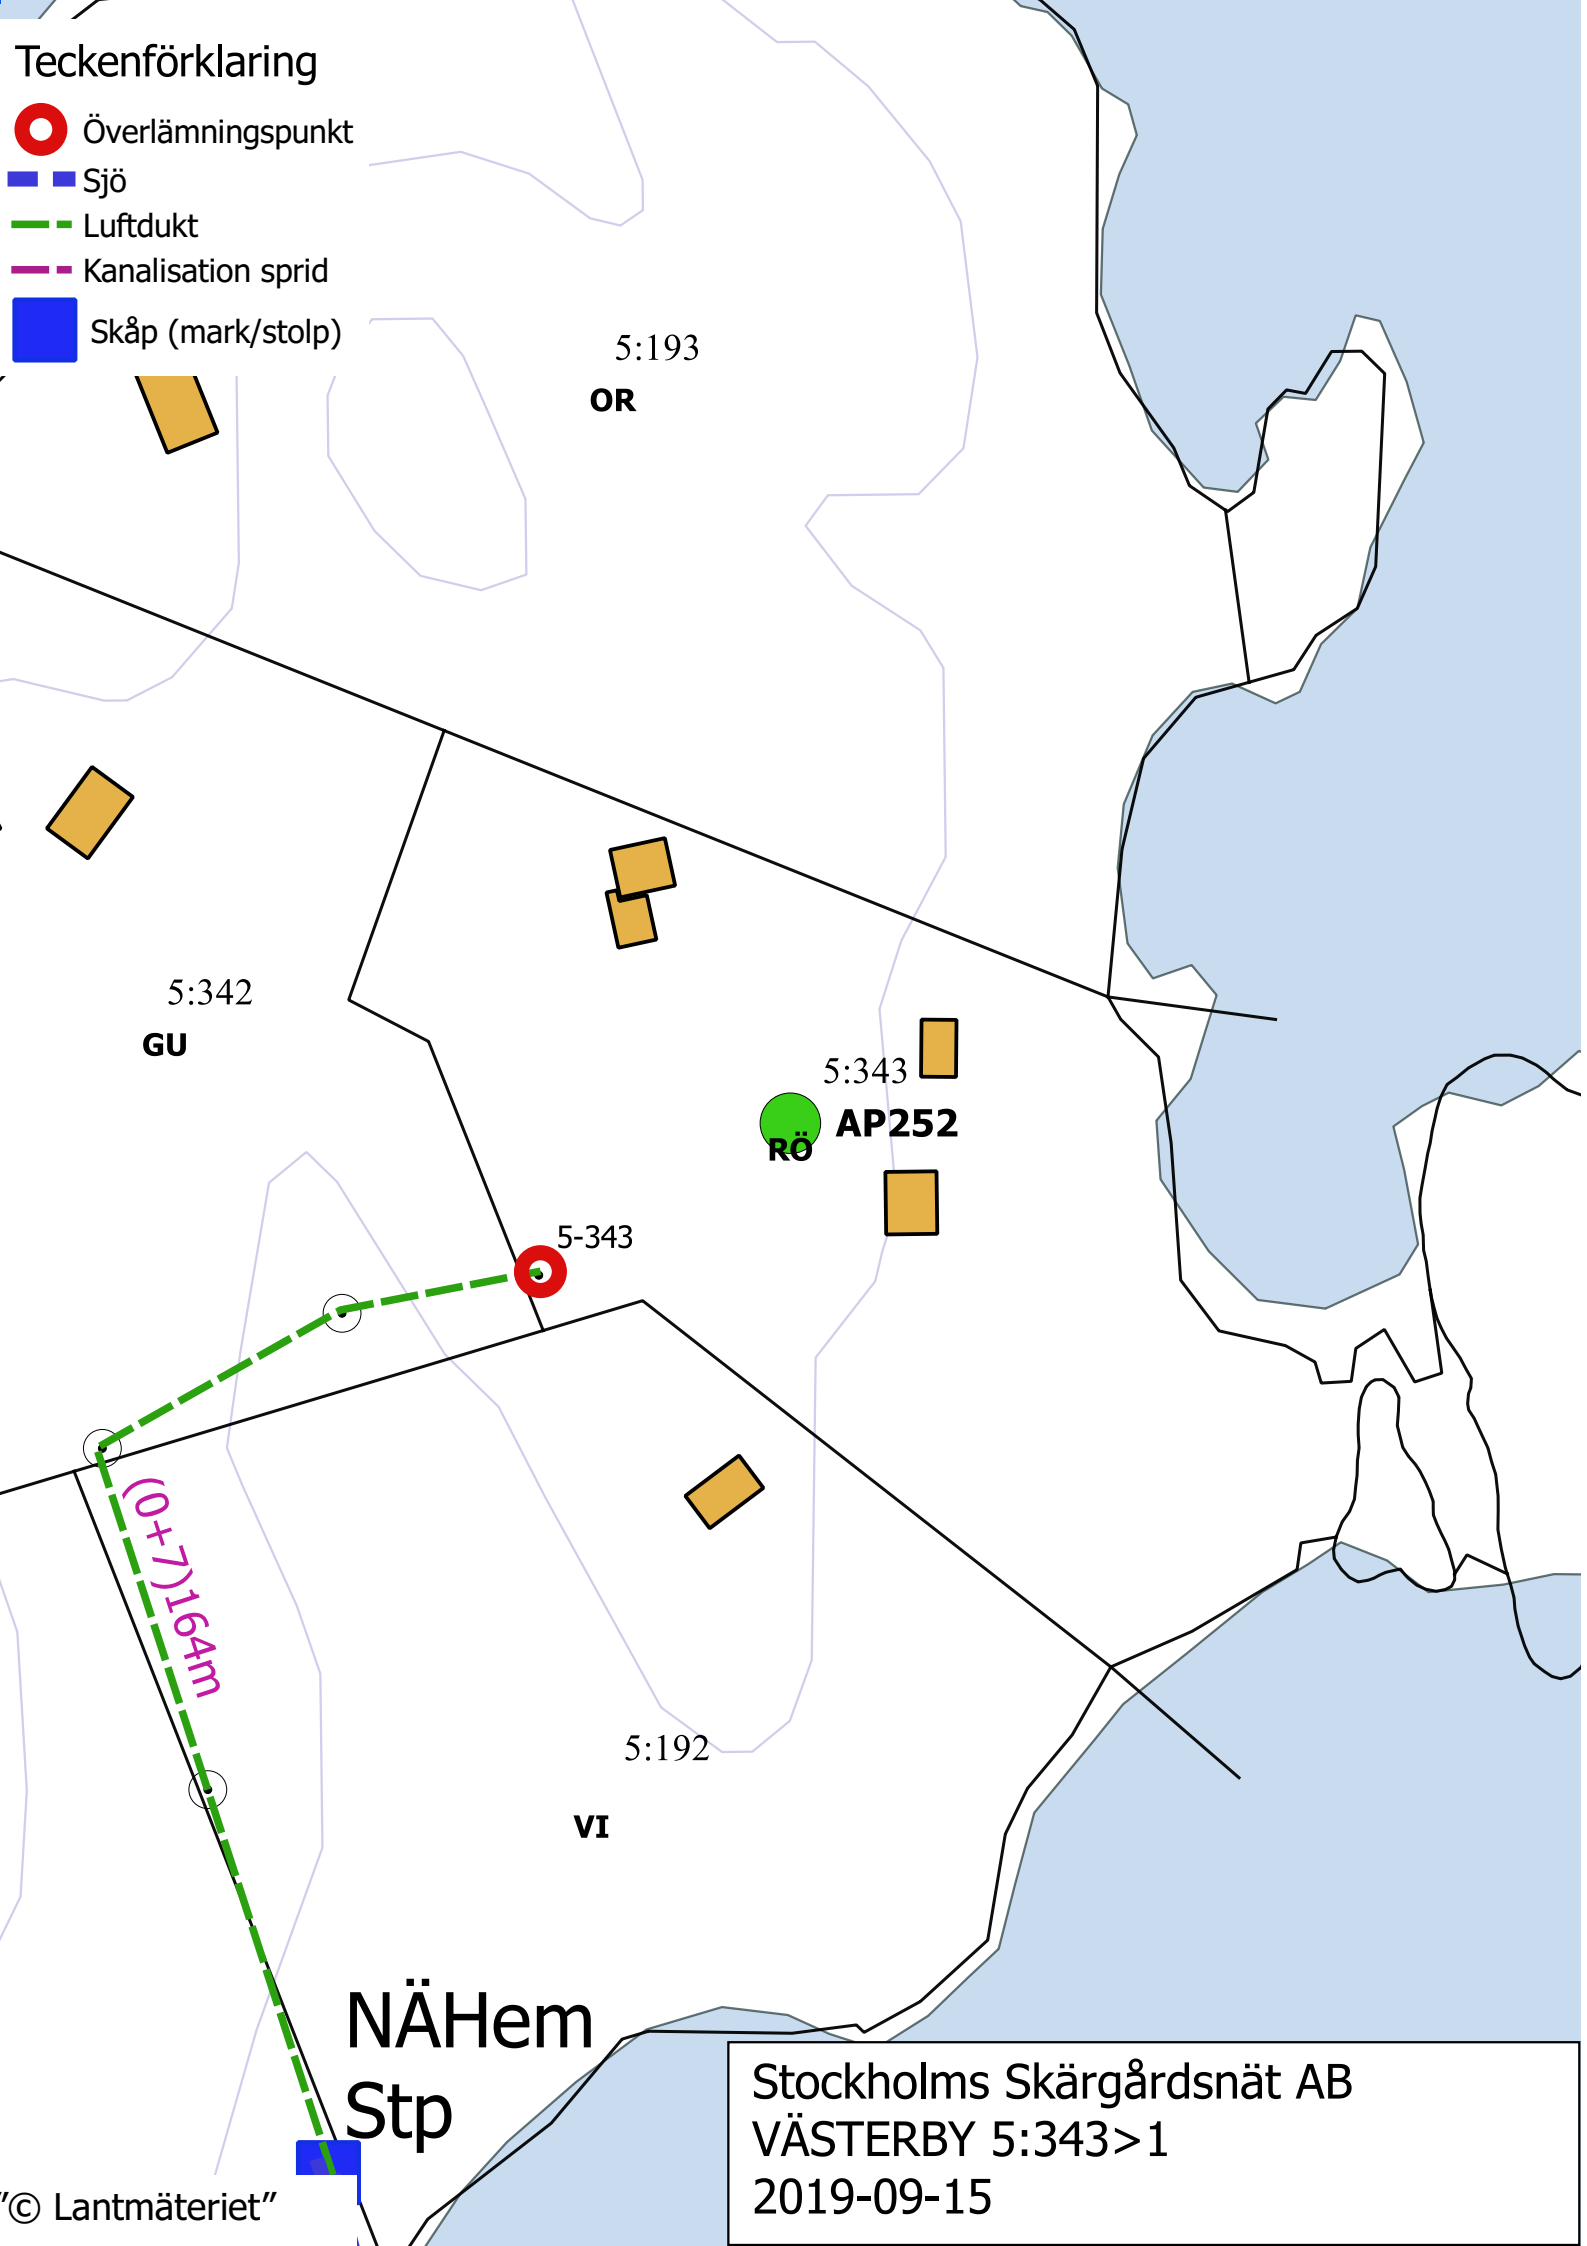

5:193

OR

5:342

GU

5:343

RÖ

AP252

5-343

5:192

VI

NÄHem
Stp

Stockholms Skärgårdsnät AB
VÄSTERBY 5:343>1
2019-09-15