


Teckenförklaring

- Överlämningspunkt
- Sjö
- Luftdukt
- Kanalisation sprid
- Skåp (mark/stolp)

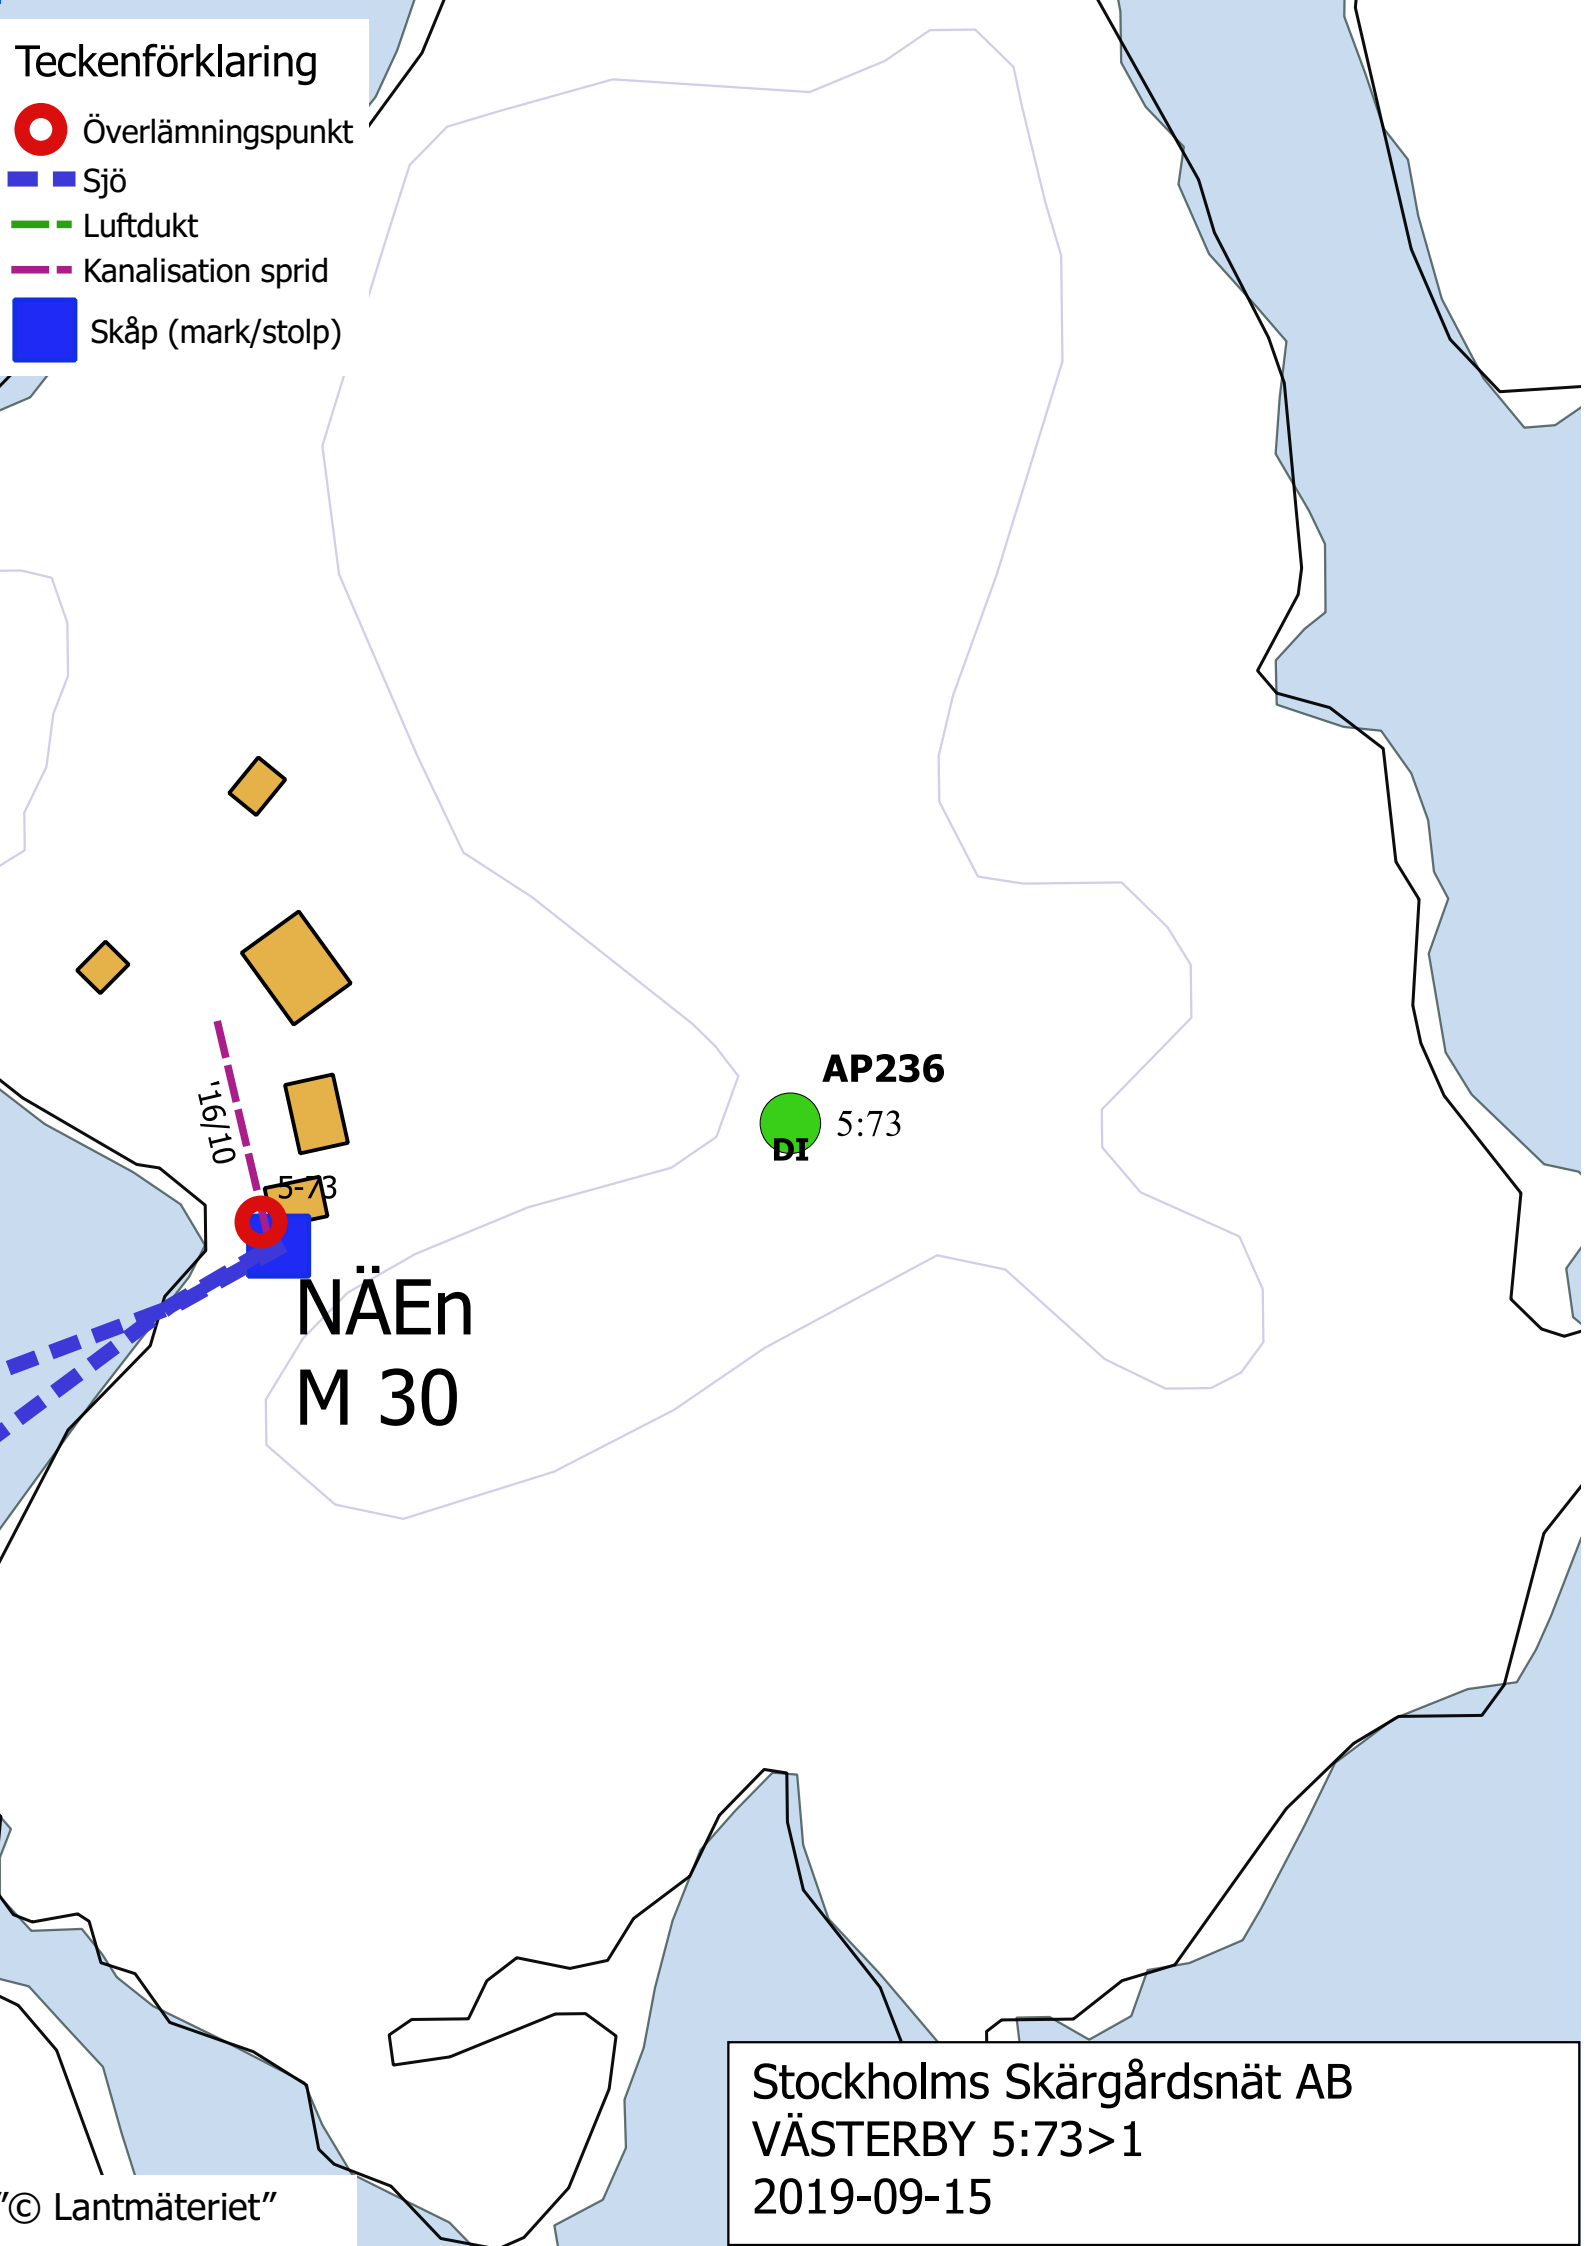

NÄEn
M 30

AP236
DI 5:73

16/10

5:73

Stockholms Skärgårdsnät AB
VÄSTERBY 5:73>1
2019-09-15