


Teckenförklaring

- Överlämningspunkt
- Sjö
- Luftdukt
- - - Kanalisation sprid
- Skåp (mark/stolp)

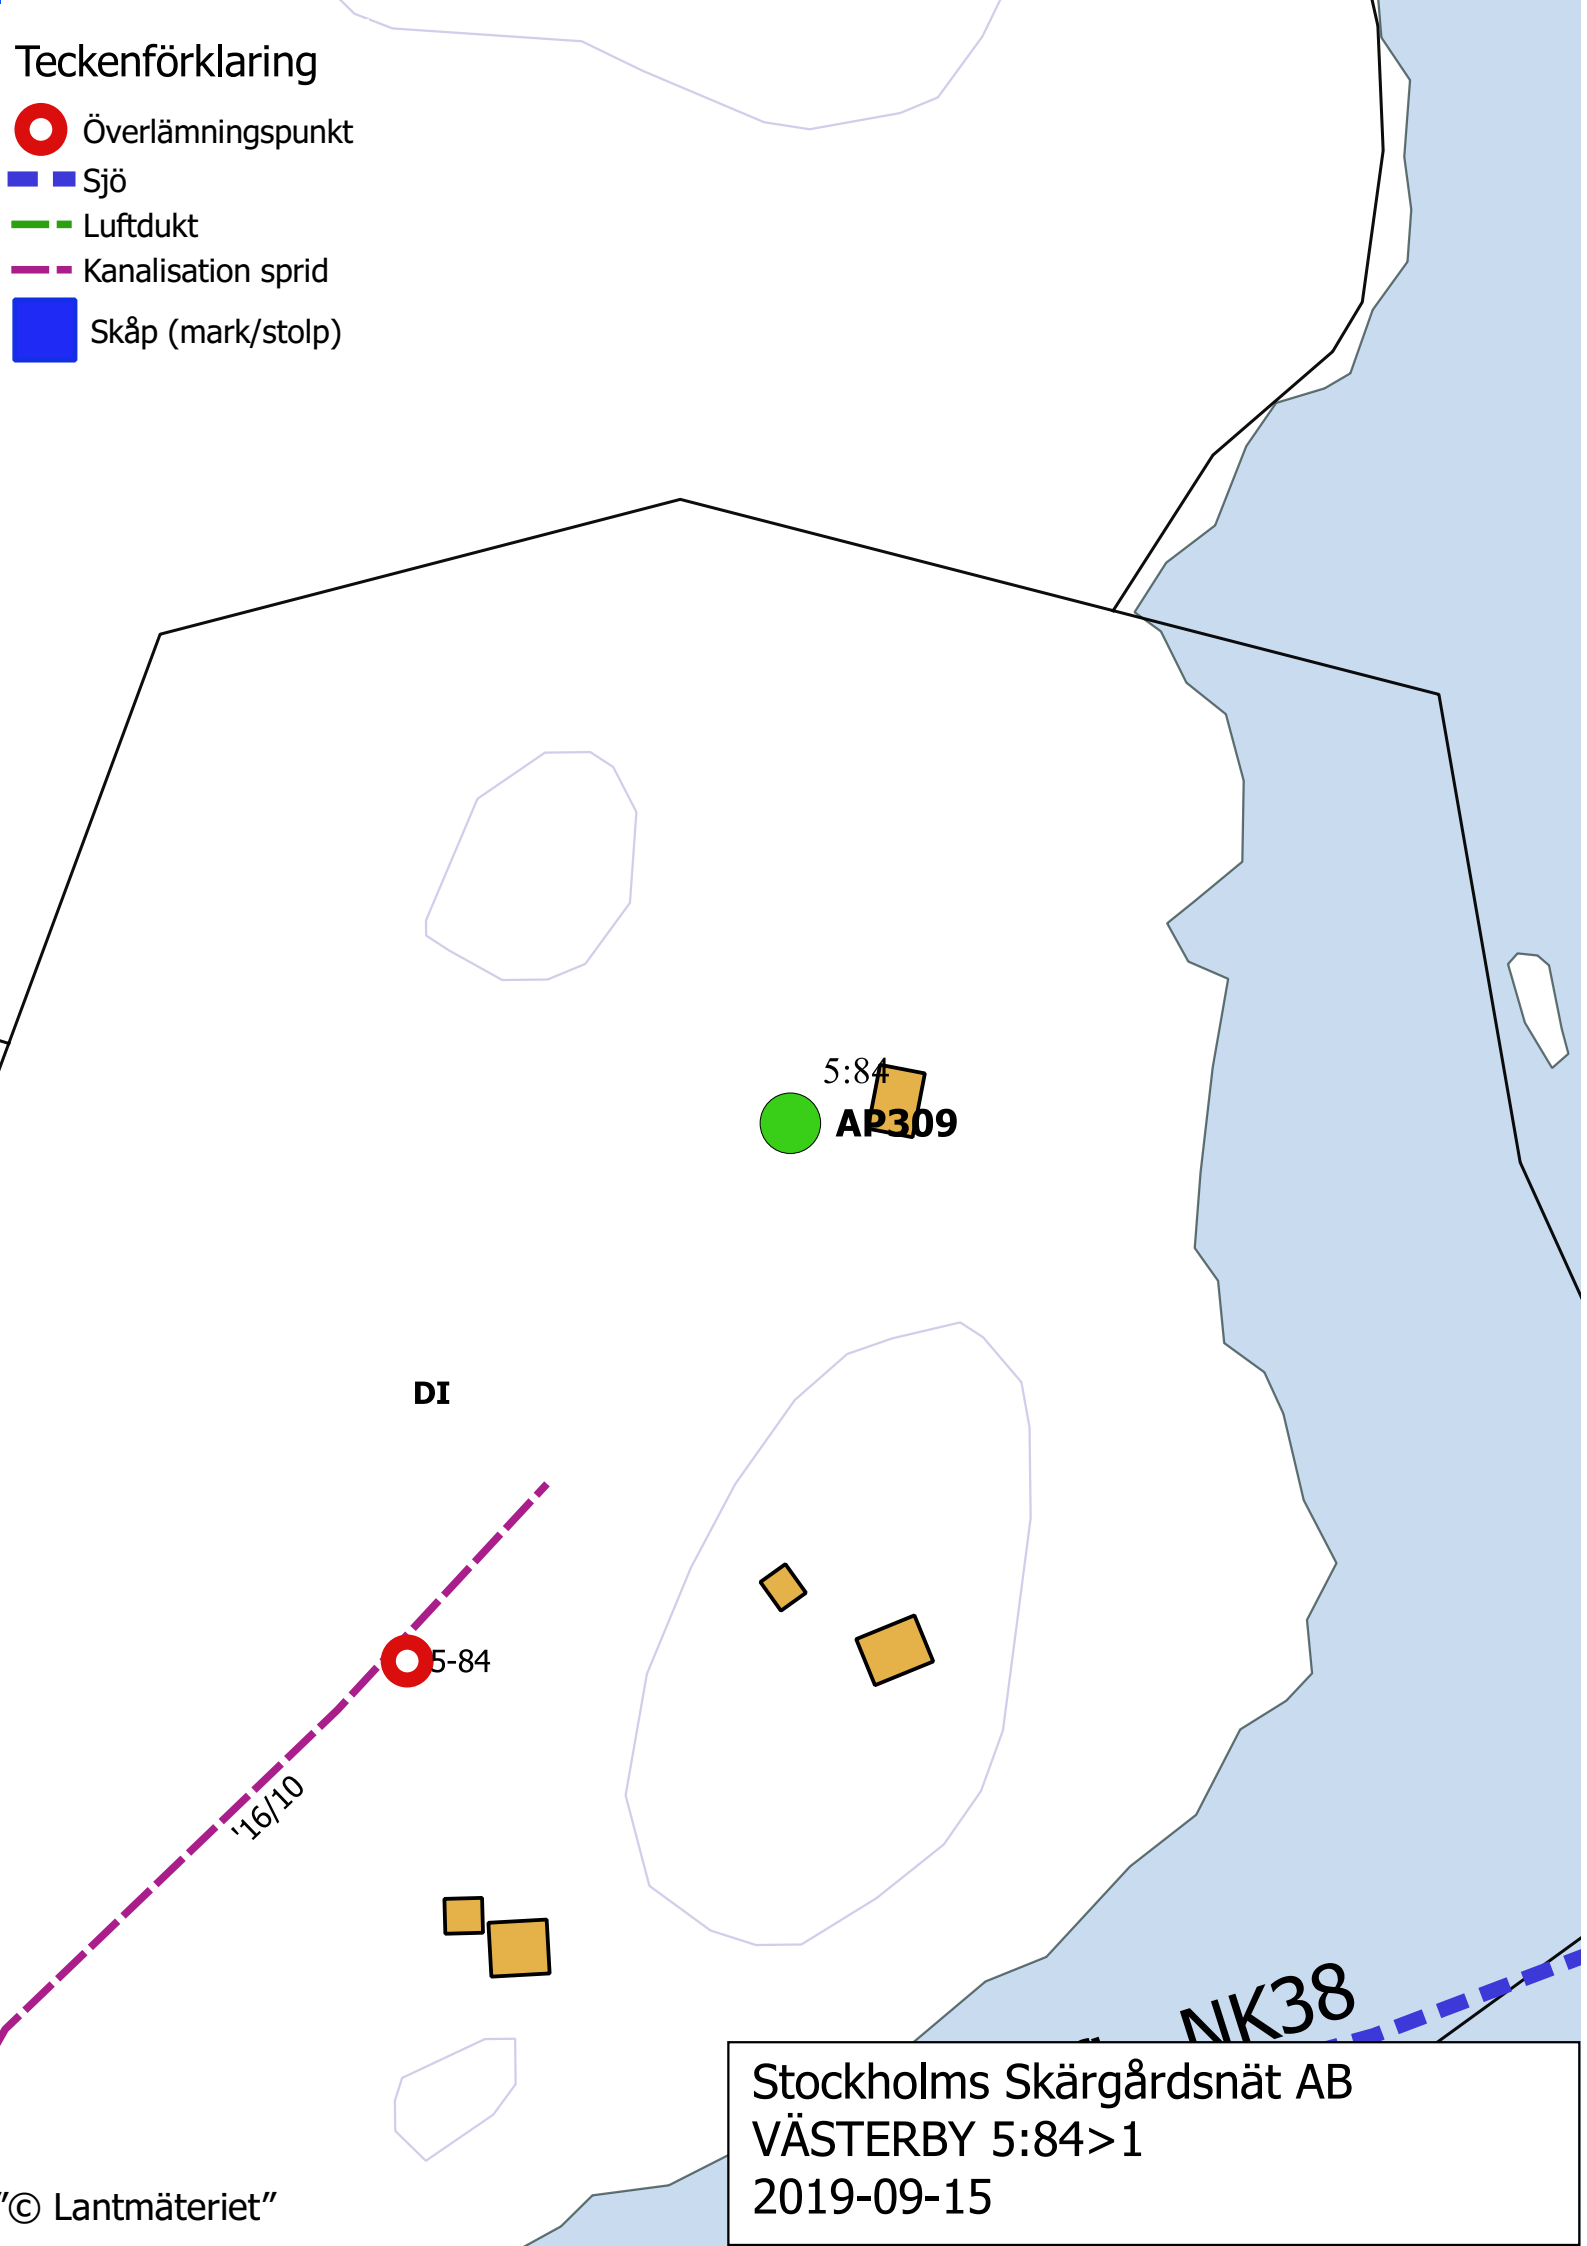

Stockholms Skärgårdsnät AB
VÄSTERBY 5:84>1
2019-09-15