


Teckenförklaring

- Överlämningspunkt
- — — Sjö
- — — Luftdukt
- - - - - Kanalisation sprid
- Skåp (mark/stolp)

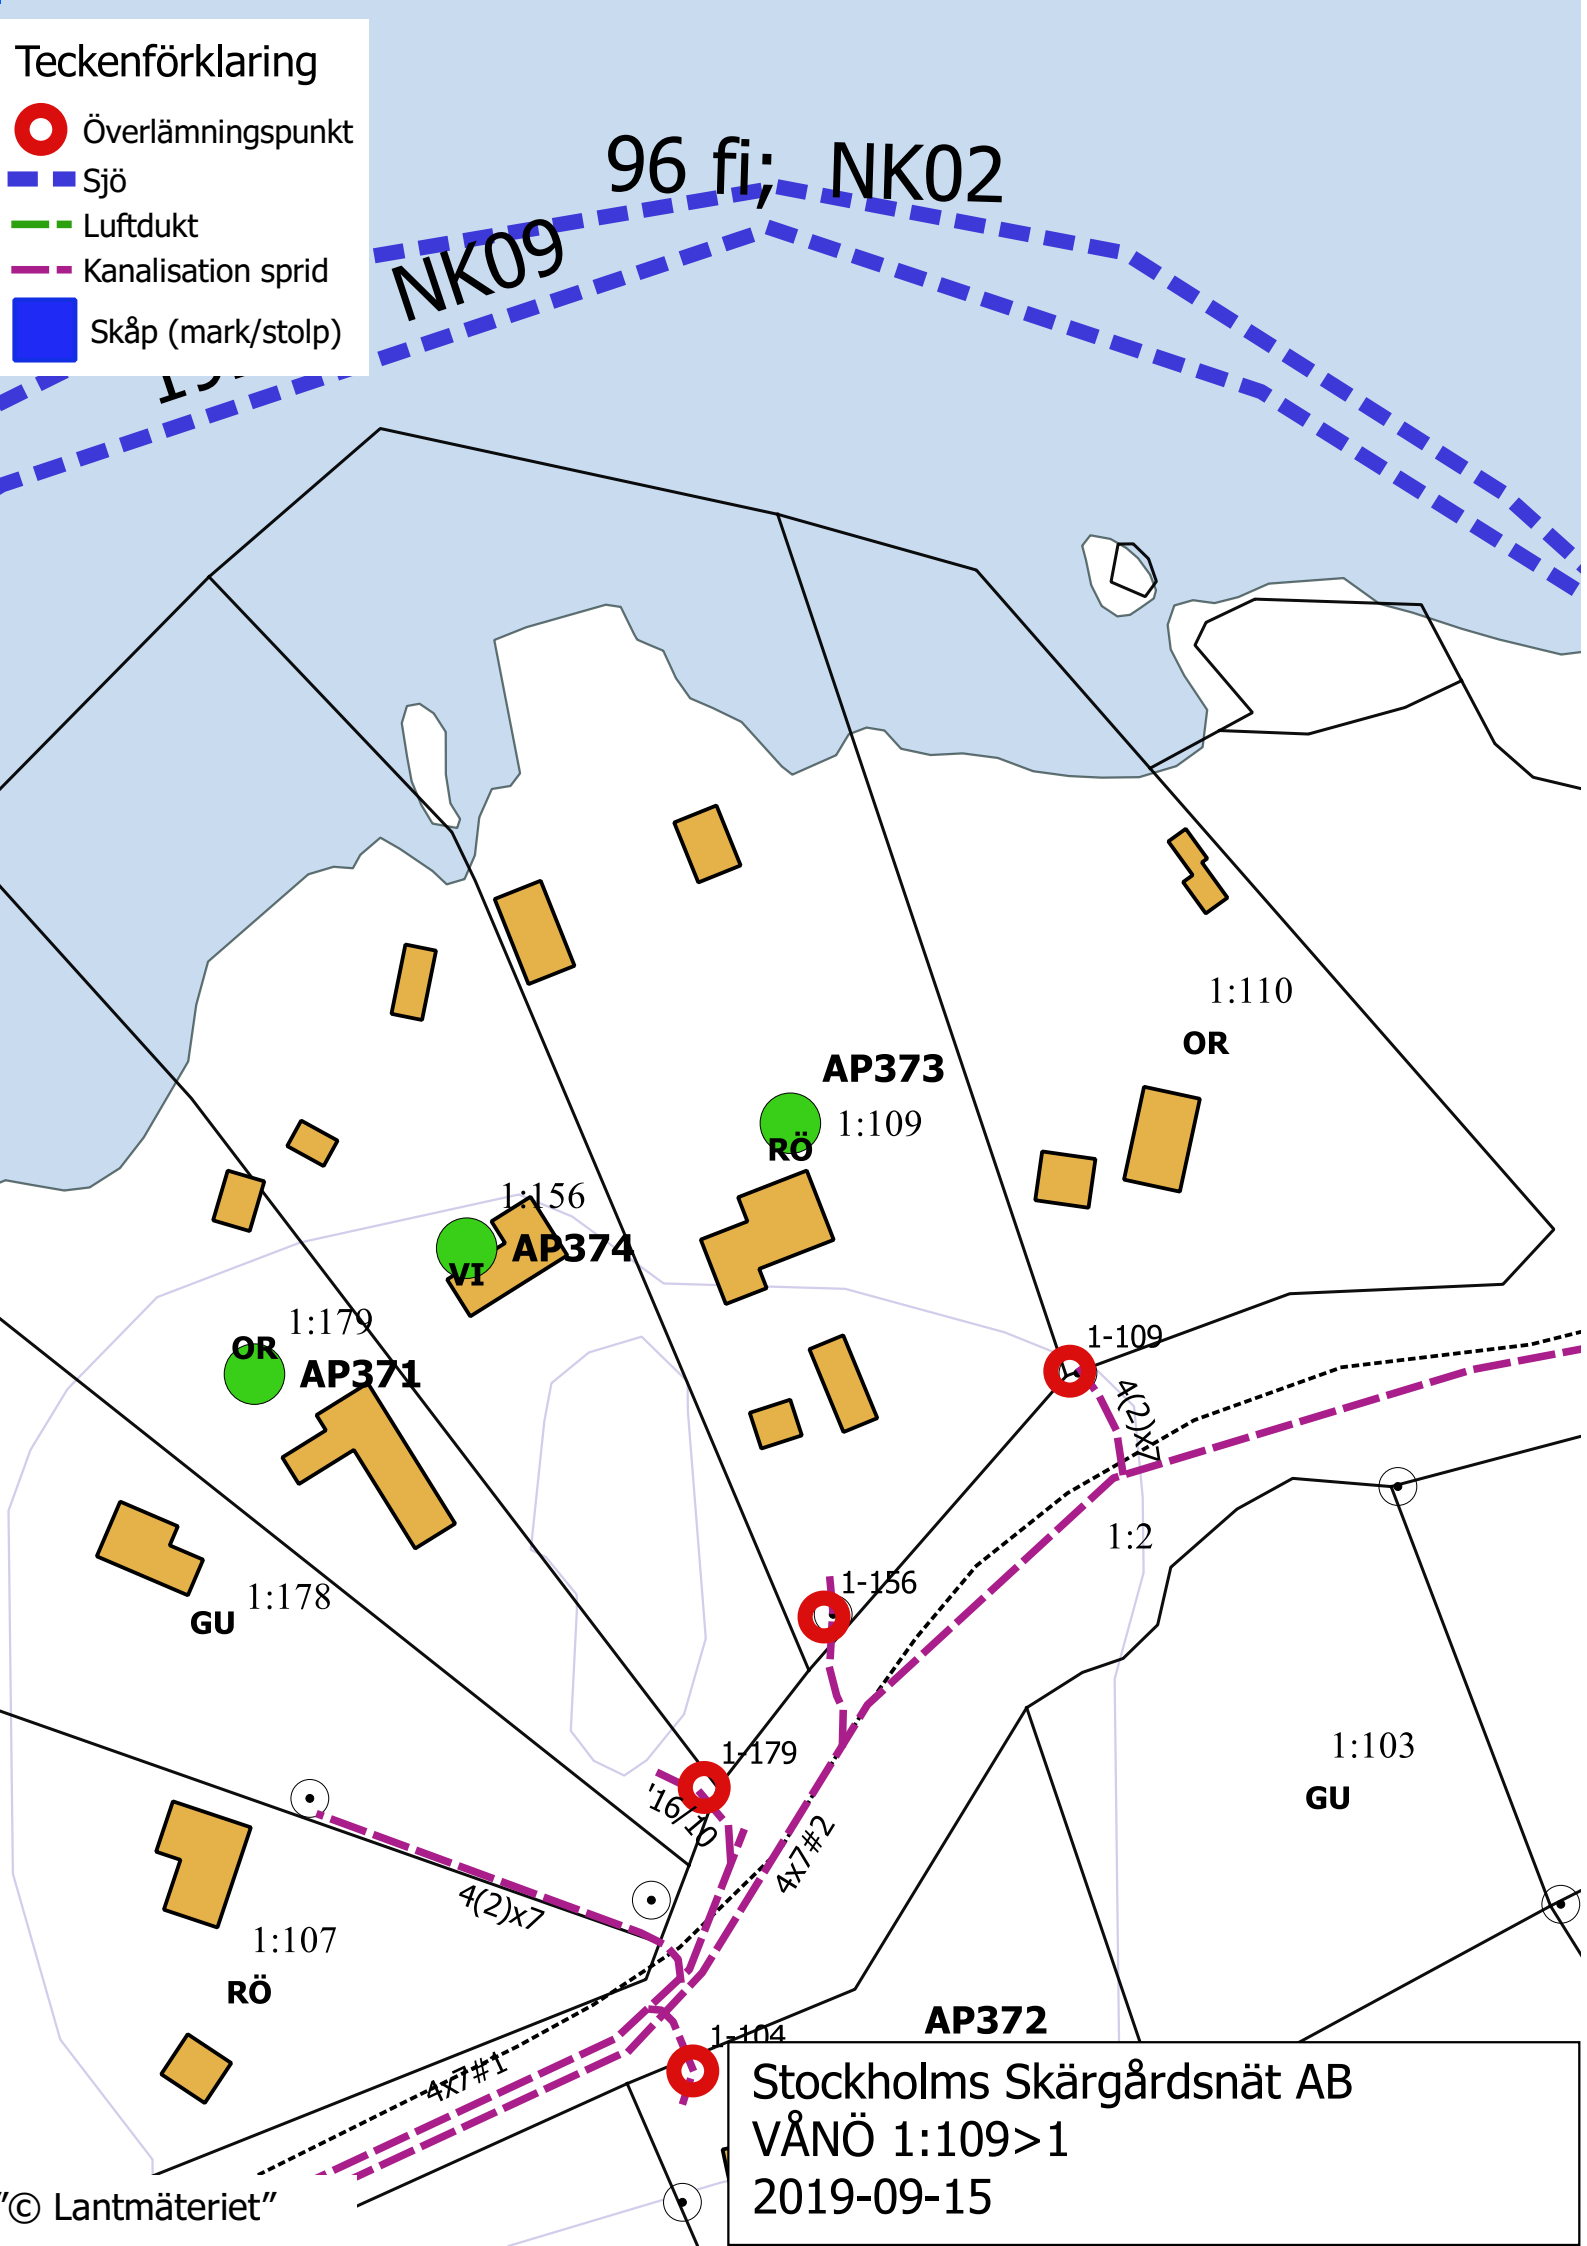

96 fi; NK02

NK09

AP373

RÖ 1:109

1:156

AP374

VI

AP371

OR 1:179

GU

1:178

1:107

RÖ

1:156

1:179

'16/10

1:104

AP372

1:109

1:2

1:103

GU

1:110

OR

Stockholms Skärgårdsnät AB
 VÅNÖ 1:109>1
 2019-09-15