


# Teckenförklaring

- Överlämningspunkt
- Sjö
- Luftdukt
- Kanalisation sprid
- Skåp (mark/stolp)

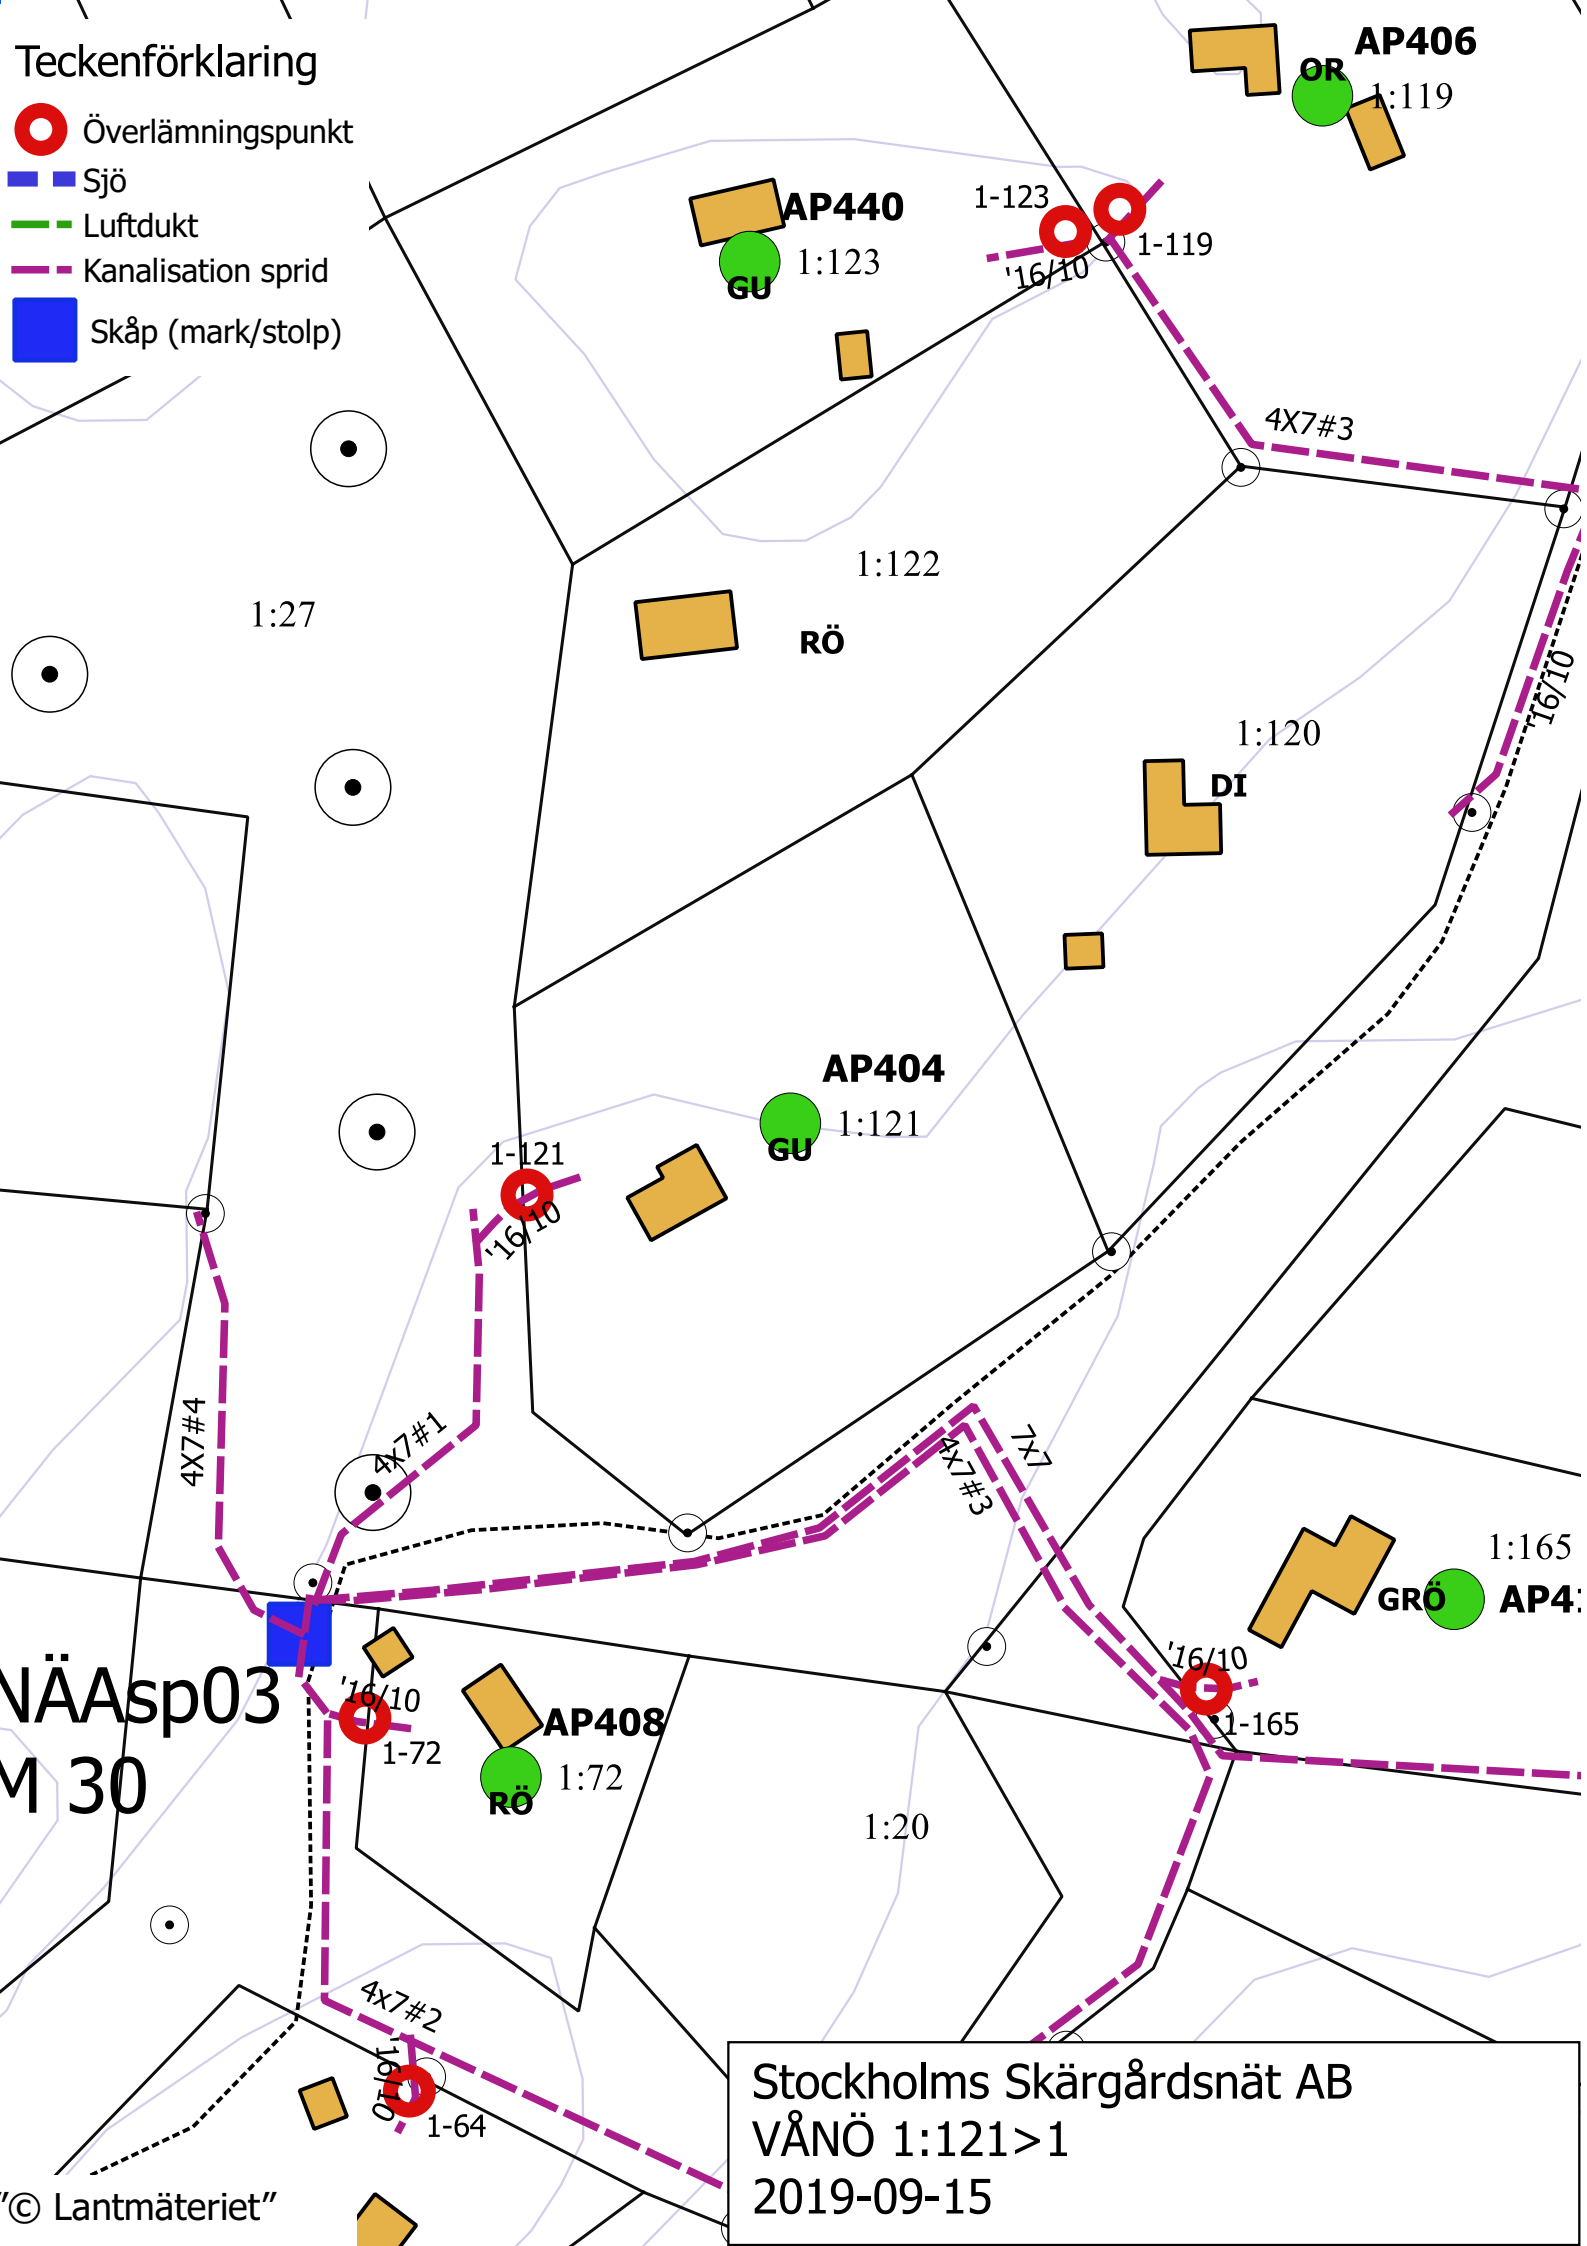

VÄAsp03  
M 30

Stockholms Skärgårdsnät AB  
VÄNÖ 1:121>1  
2019-09-15