


Teckenförklaring

- Överlämningspunkt
- Sjö
- Luftdukt
- Kanalisation sprid
- Skåp (mark/stolp)

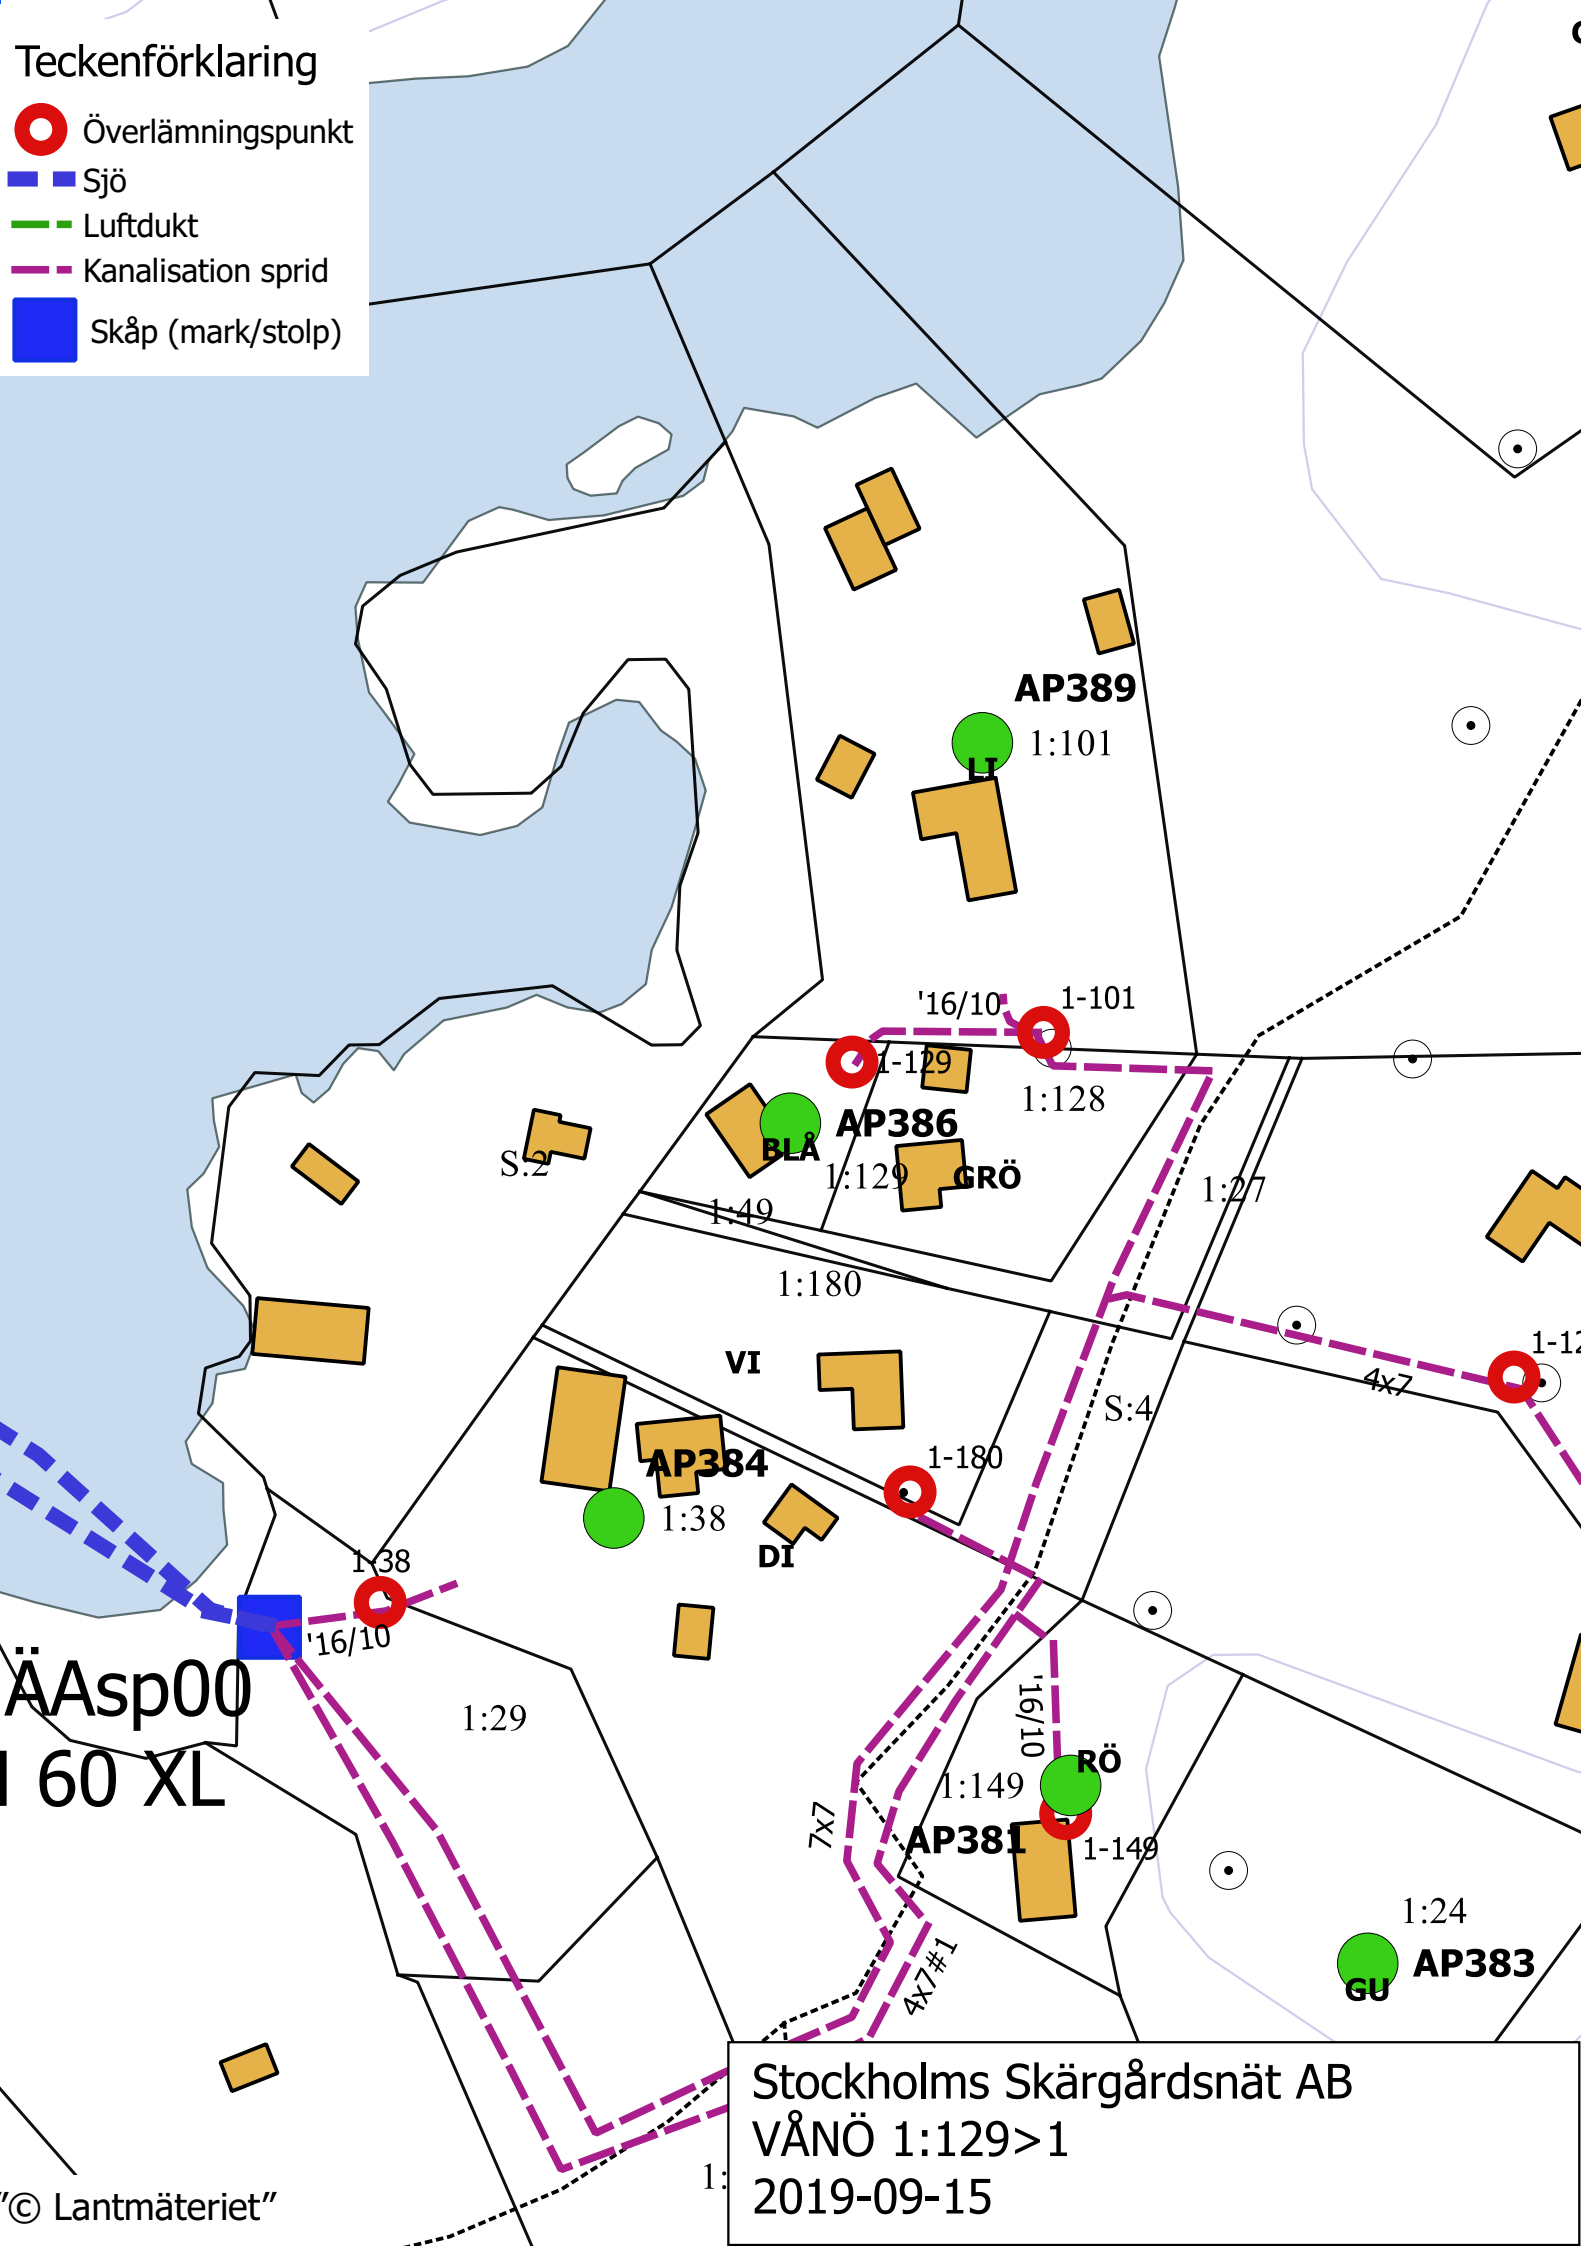

ÄAsp00
60 XL

Stockholms Skärgårdsnät AB
VÅNÖ 1:129>1
2019-09-15