


Teckenförklaring

- Överlämningspunkt
- Sjö
- Luftdukt
- Kanalisation sprid
- Skåp (mark/stolp)

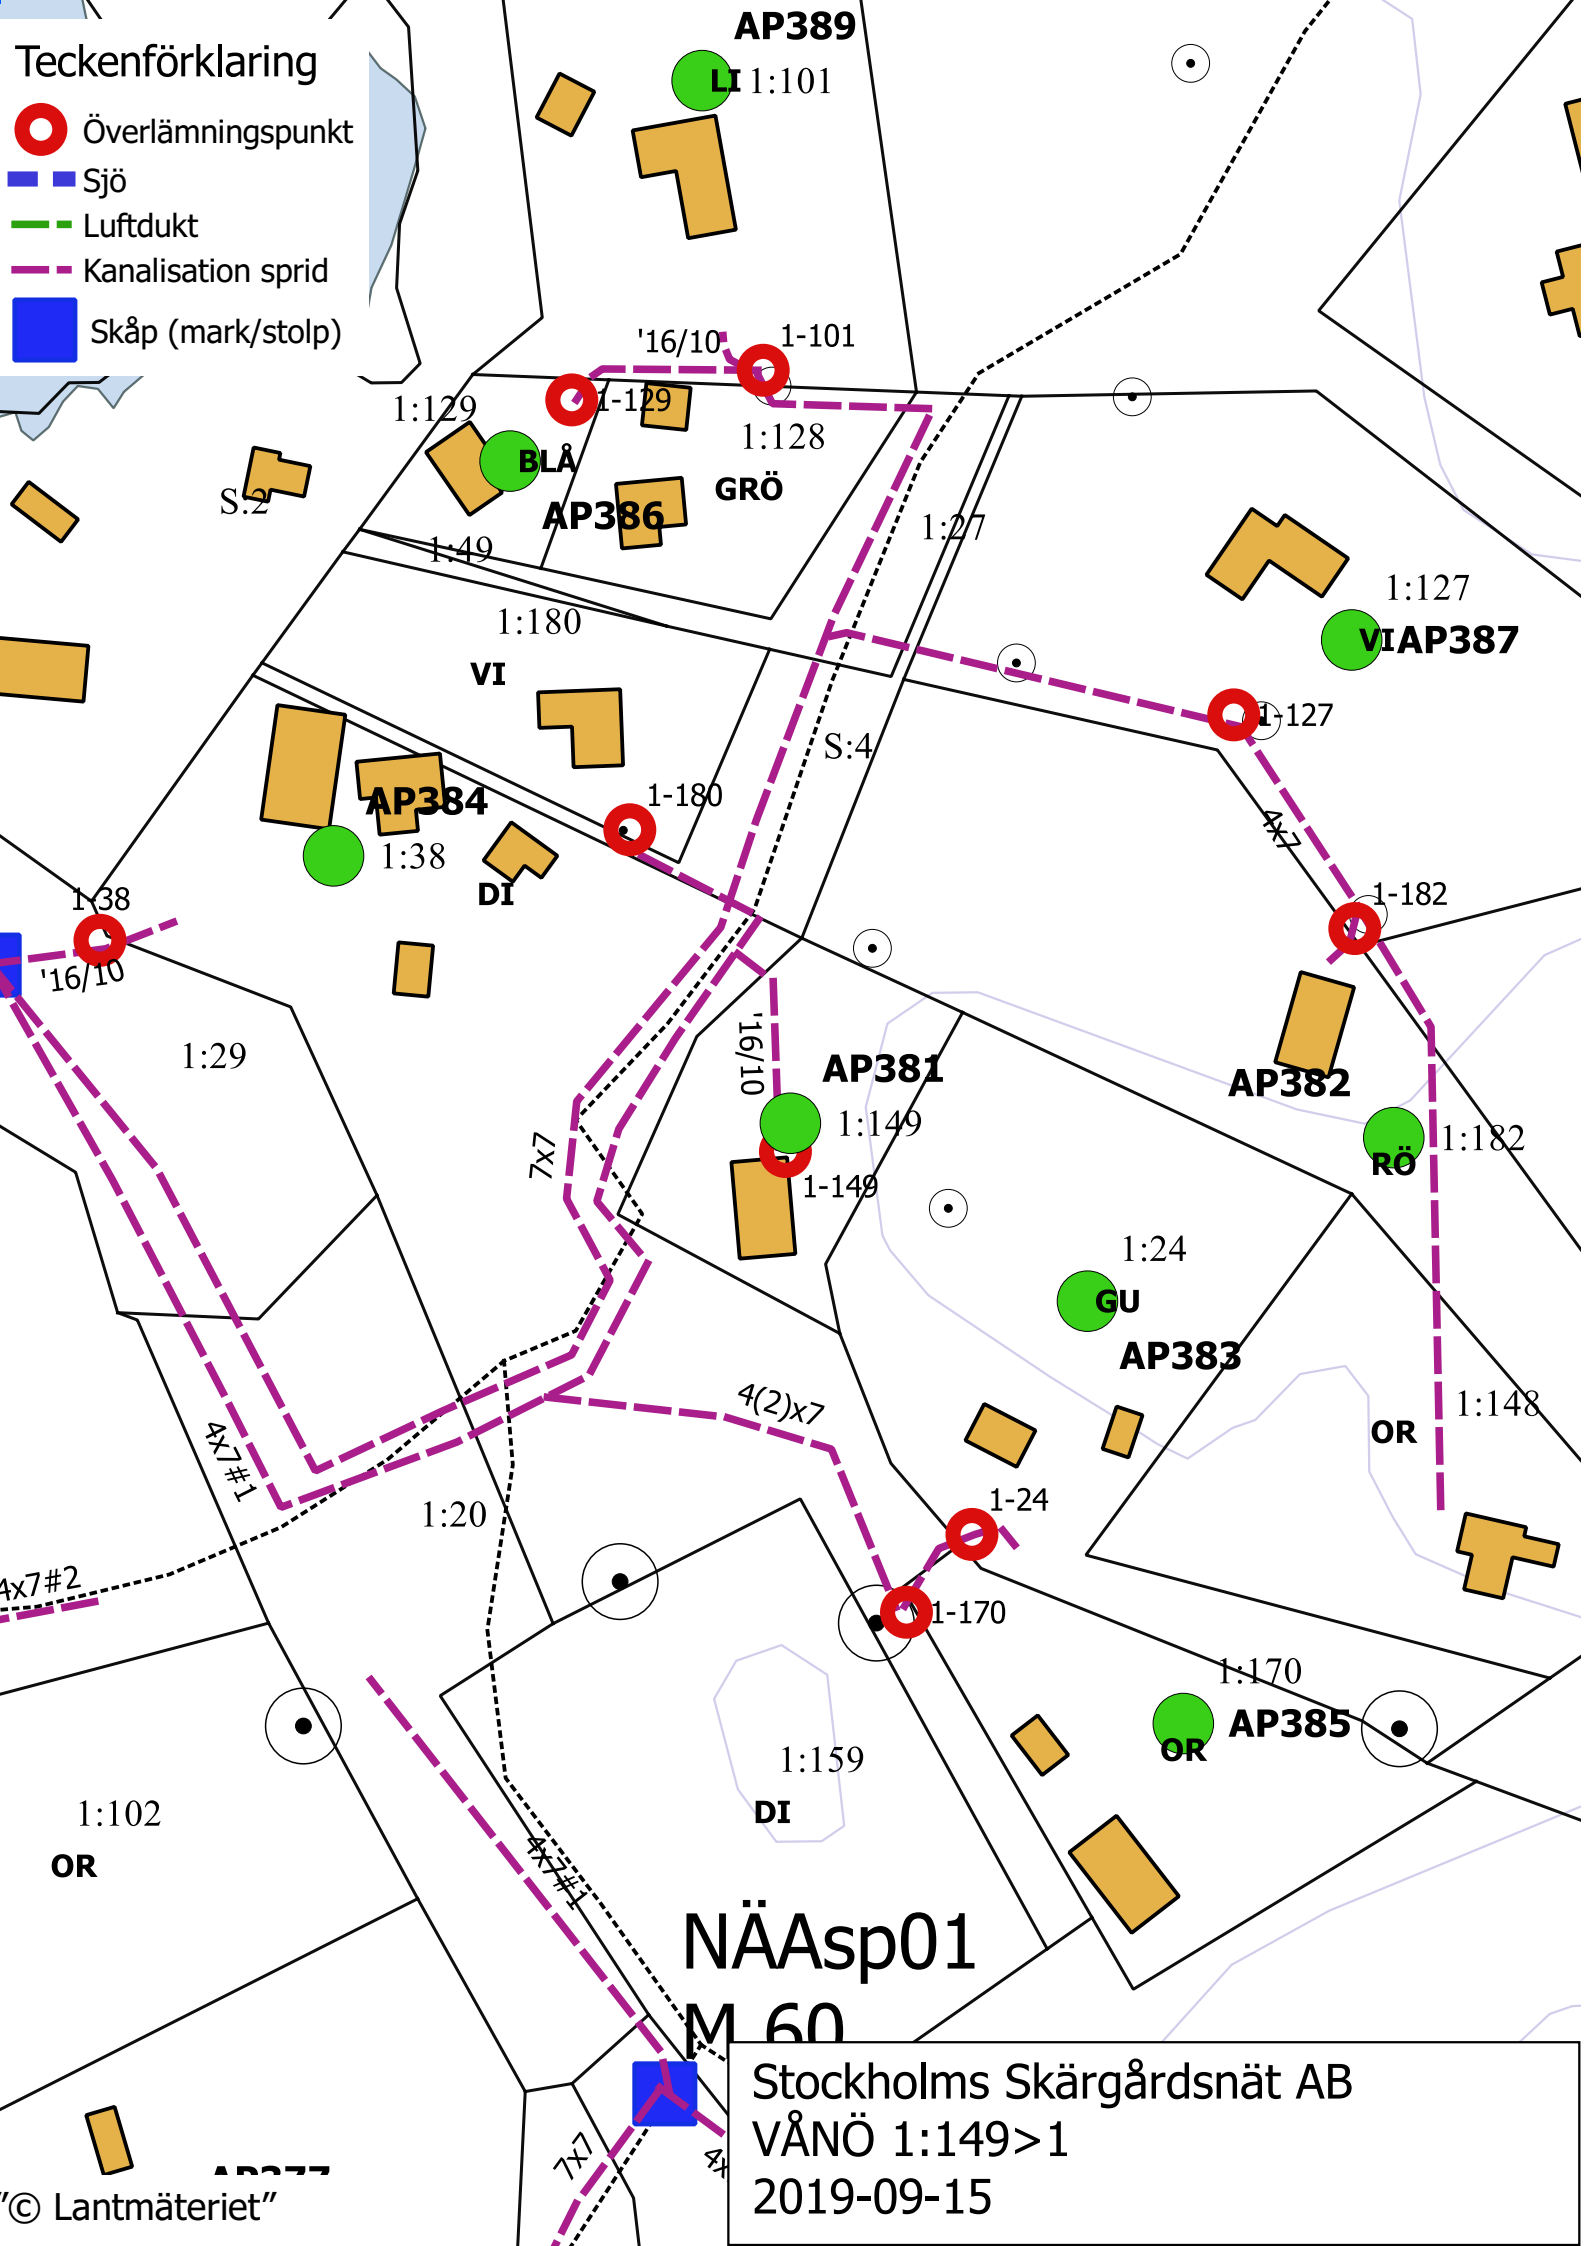

NÄAsp01
M 60

Stockholms Skärgårdsnät AB
VÅNÖ 1:149>1
2019-09-15