


# Teckenförklaring

-  Överlämningspunkt
-  Sjö
-  Luftdukt
-  Kanalisation sprid
-  Skåp (mark/stolp)

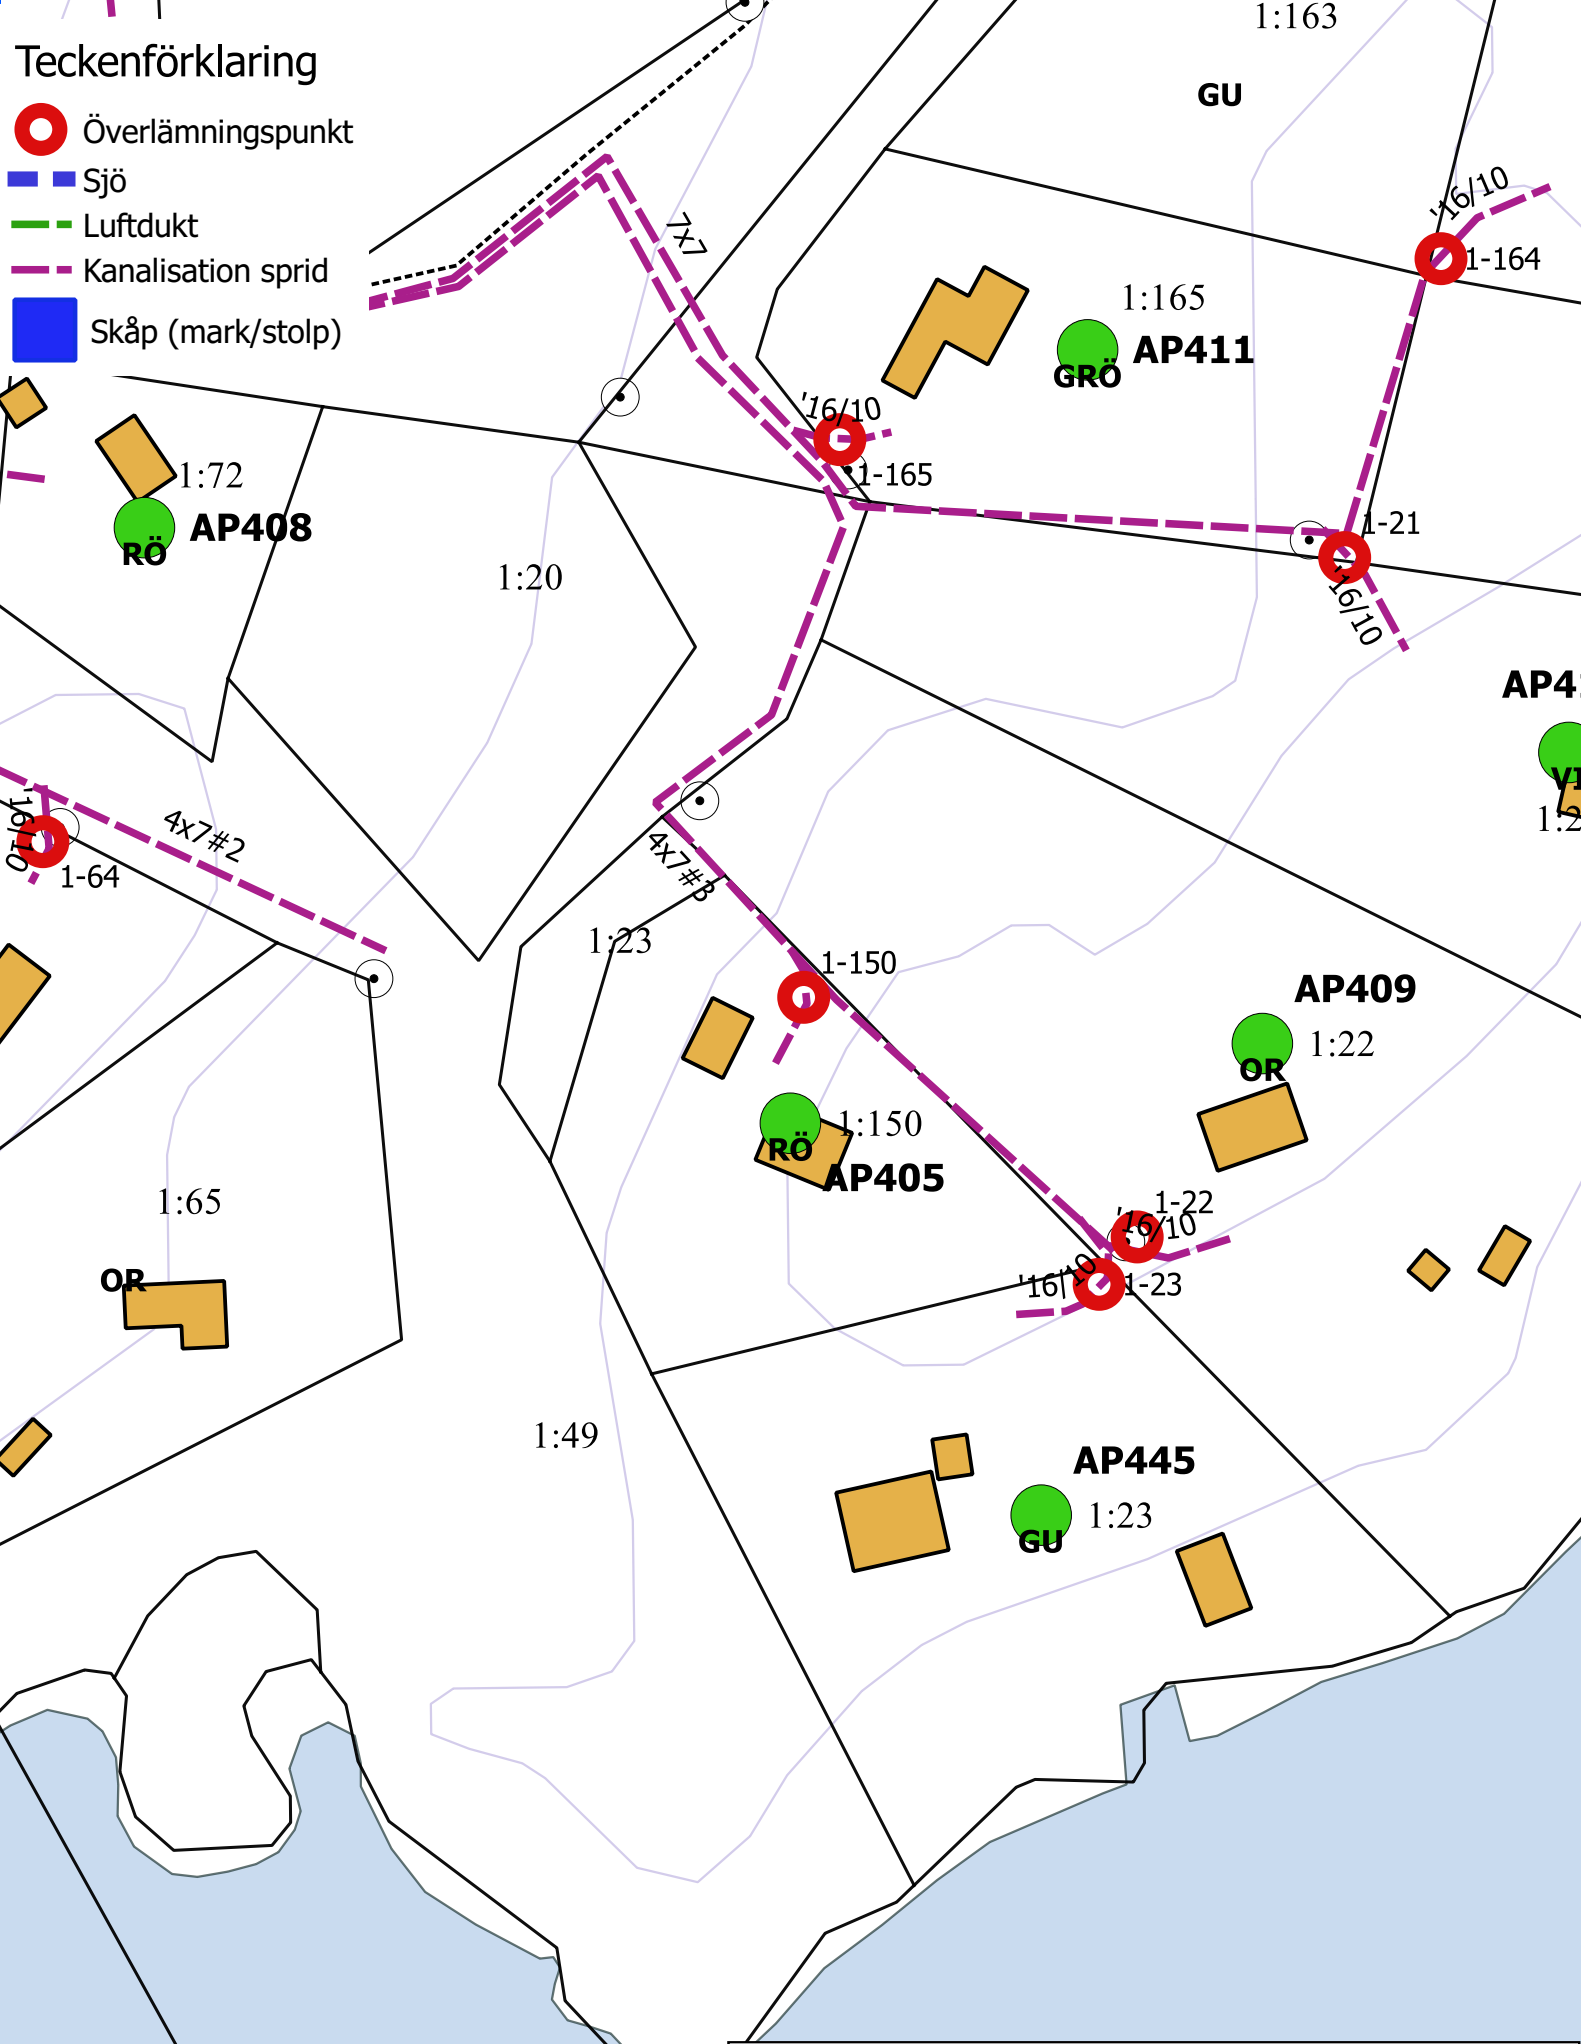

Stockholms Skärgårdsnät AB  
VÅNÖ 1:150>1  
2019-09-15