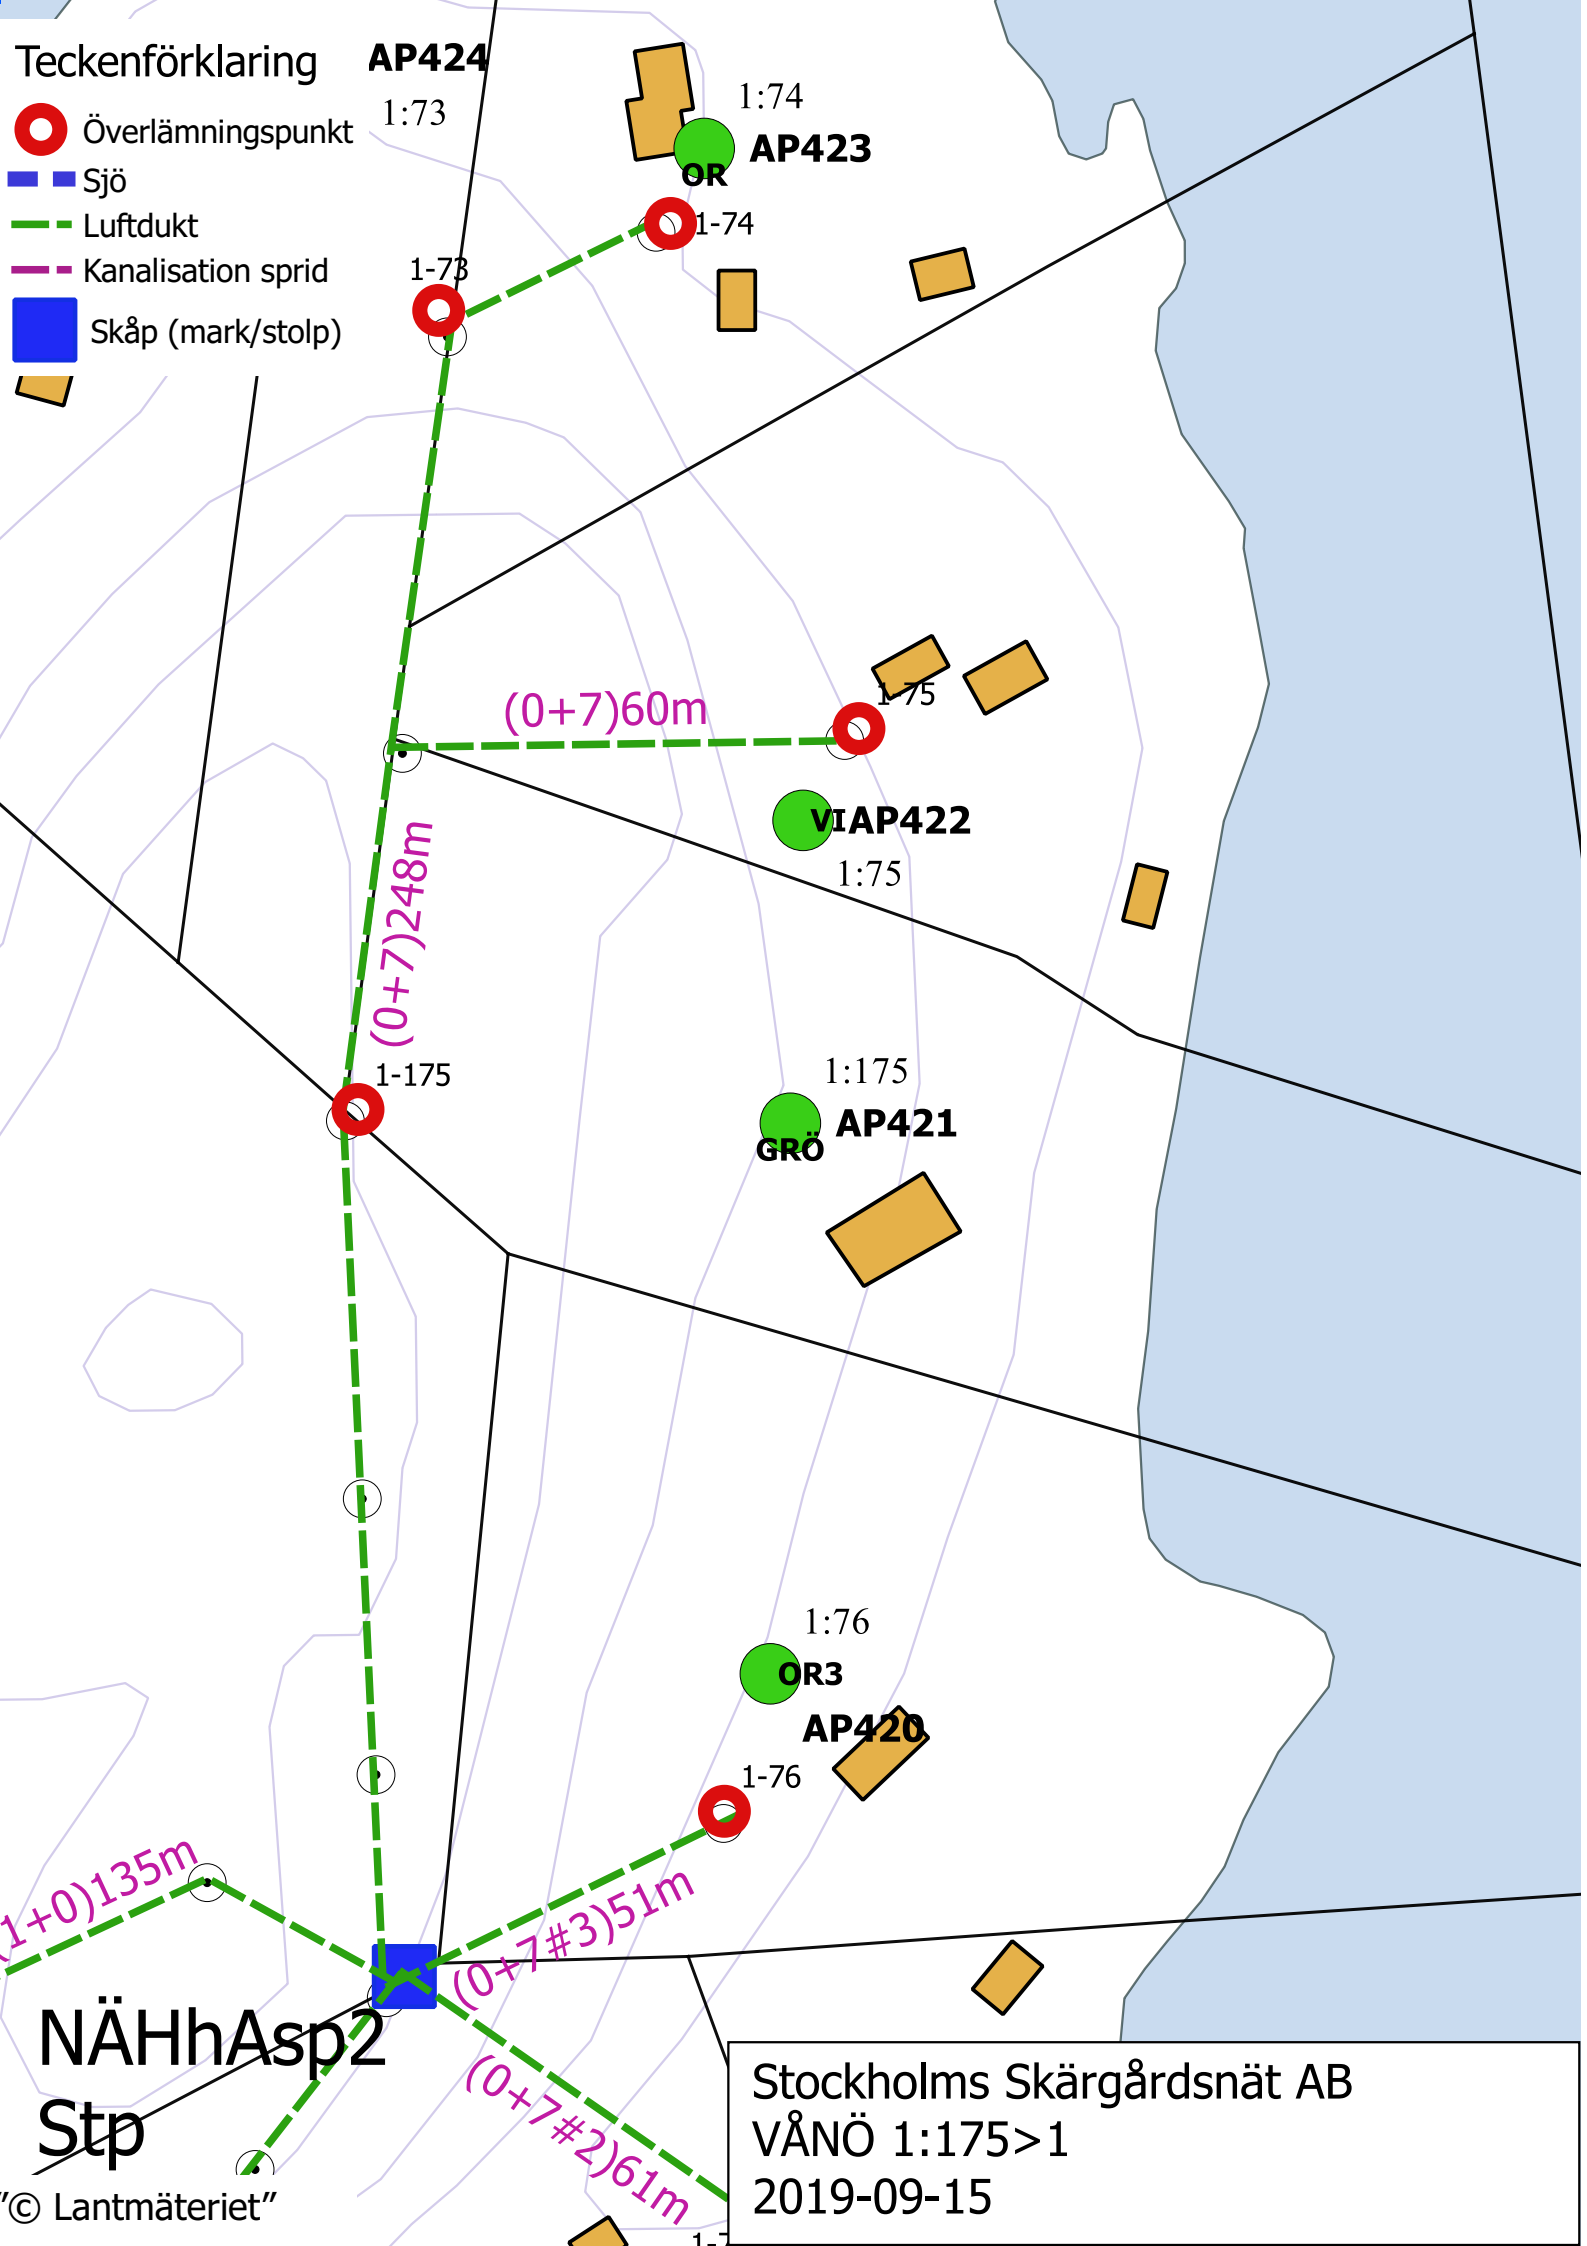
Teckenförklaring
Överlämningspunkt
Sjö
Luftdukt
Kanalisation sprid
Skåp (mark/stolp)
AP424
1:73
1:74
AP423
OR
1-74
1-73
(0+7)60m
1-75
VIAP422
1:75
(0+7)248m
1-175
1:175
AP421
GRÖ
1:76
OR3
AP420
1-76
(1+0)135m
(0+7#3)51m
(0+7#2)61m
NÄHhAsp2
Stp
"© Lantmäteriet"
Stockholms Skärgårdsnät AB
VÅNÖ 1:175>1
2019-09-15