


- Teckenförklaring**
- Överlämningspunkt
 - - - Sjö
 - - - Luftdukt
 - - - Kanalisation sprid
 - Skåp (mark/stolp)

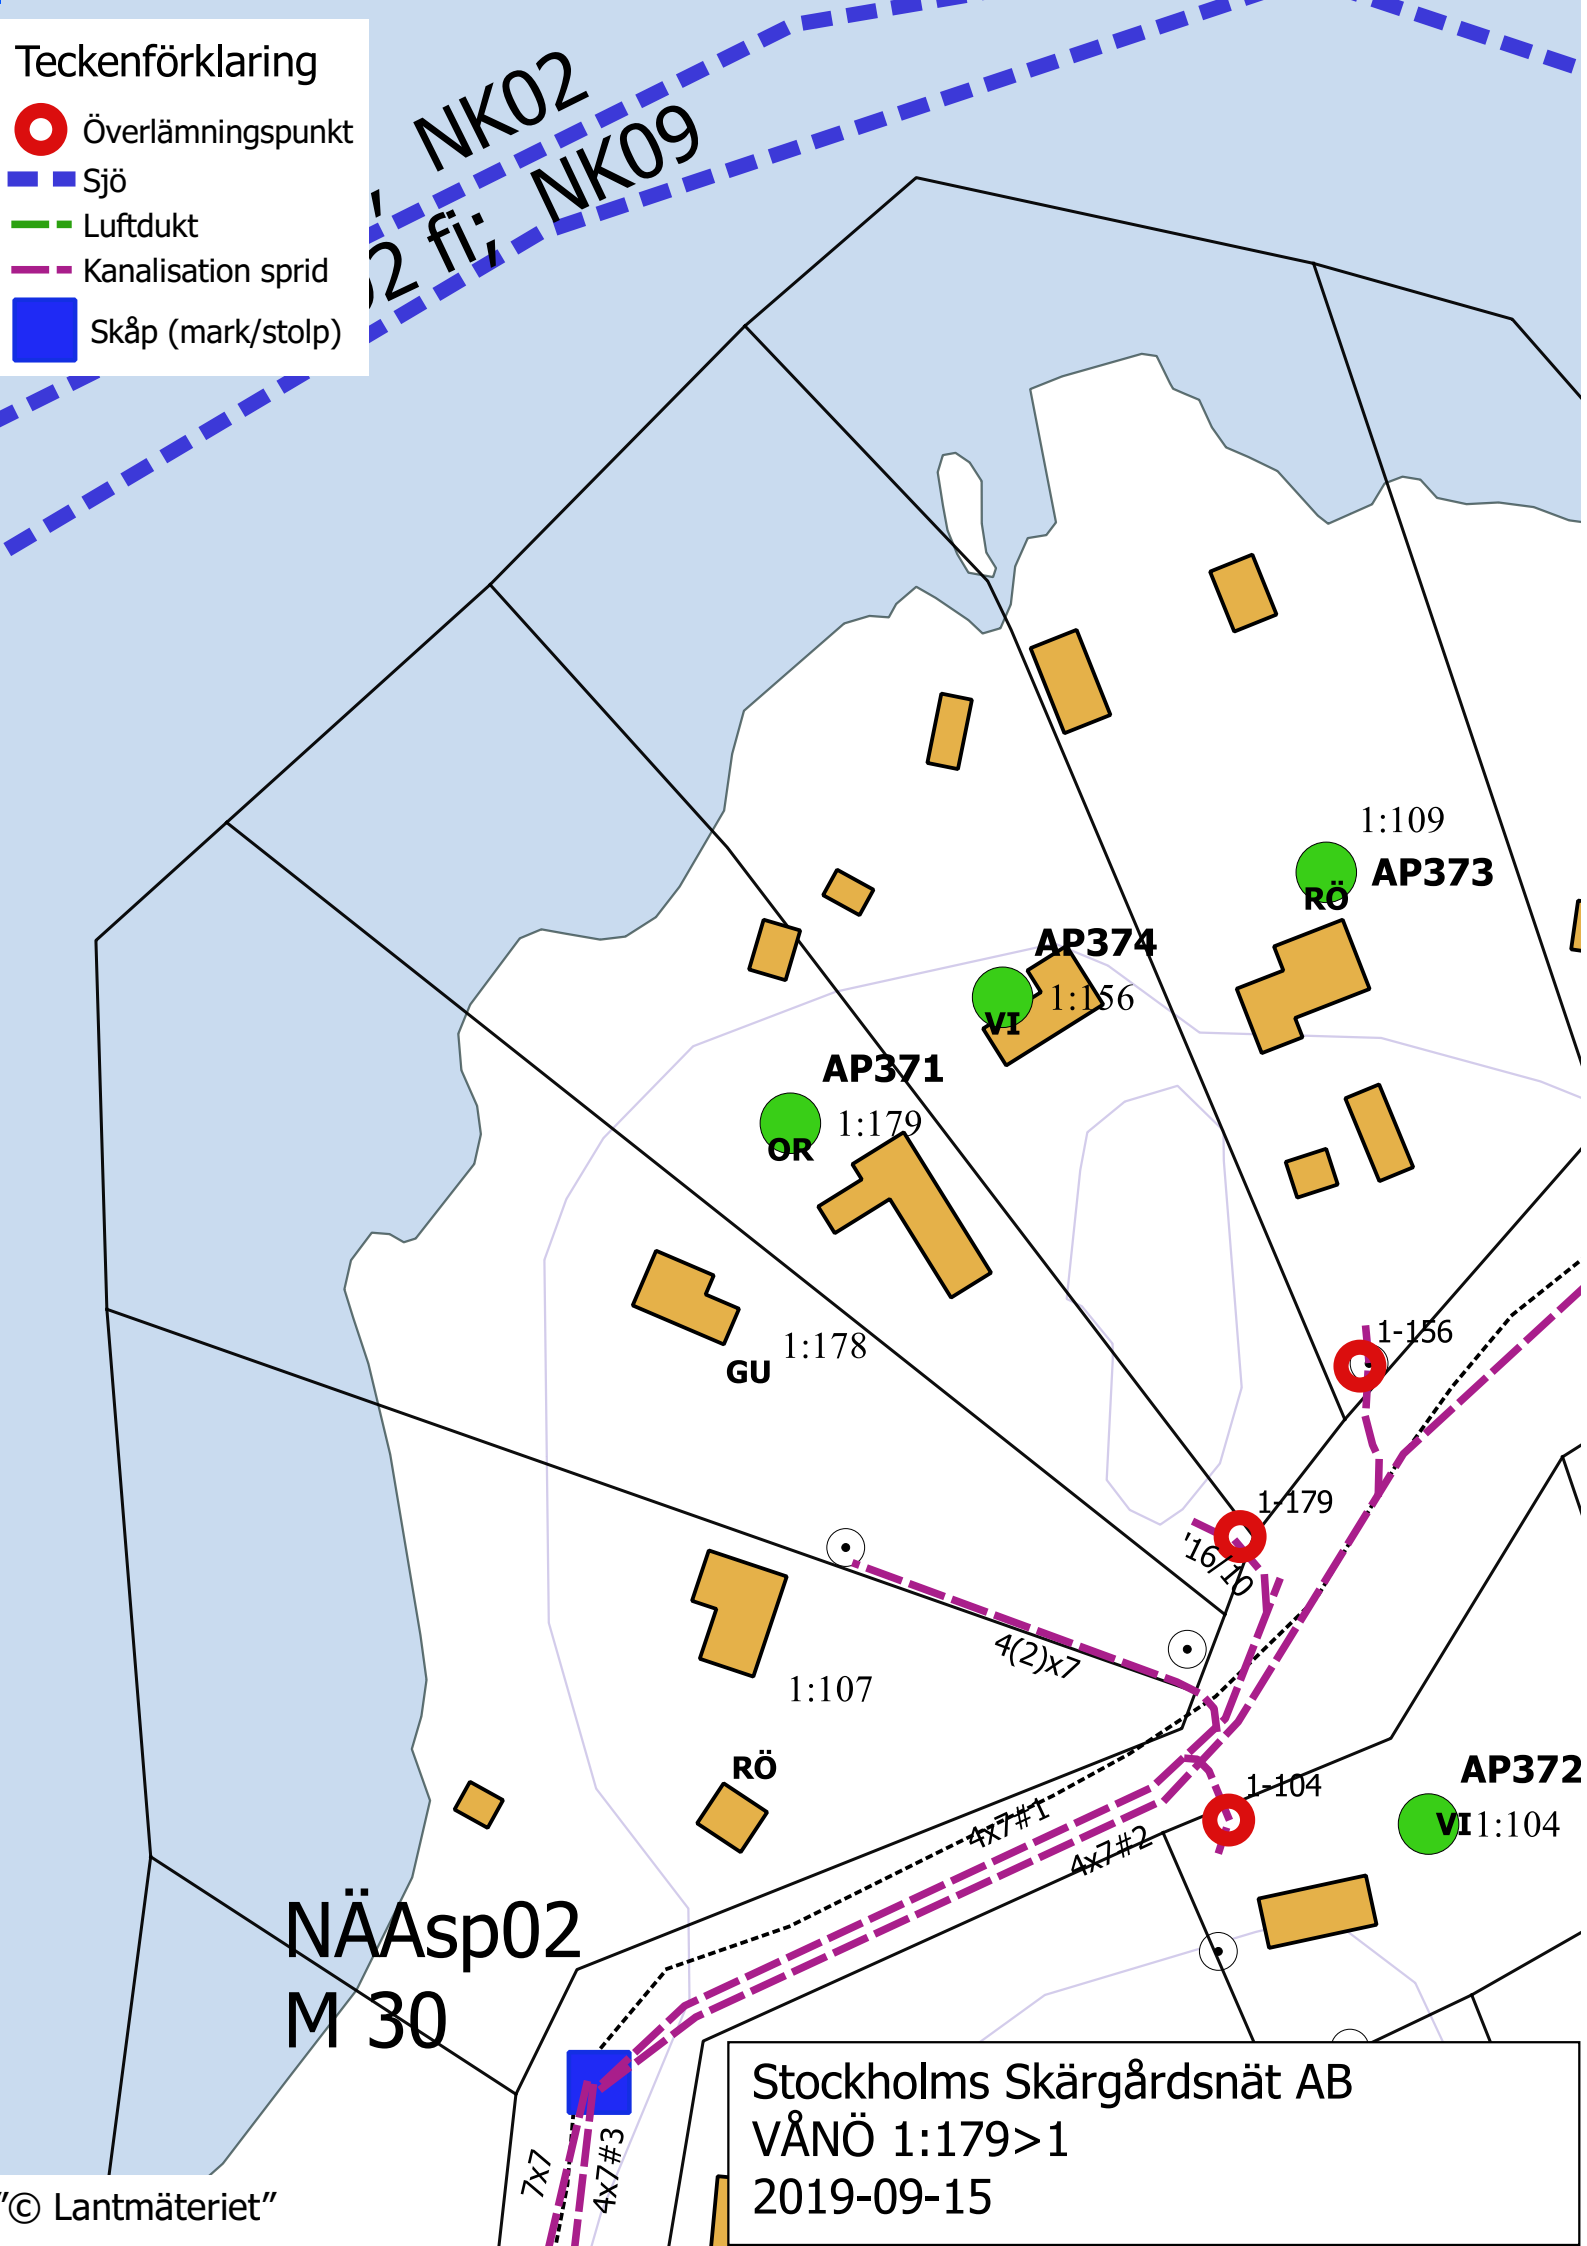

Stockholms Skärgårdsnät AB
 VÅNÖ 1:179>1
 2019-09-15