


Teckenförklaring

- Överlämningspunkt
- Sjö
- Luftdukt
- Kanalisation sprid
- Skåp (mark/stolp)

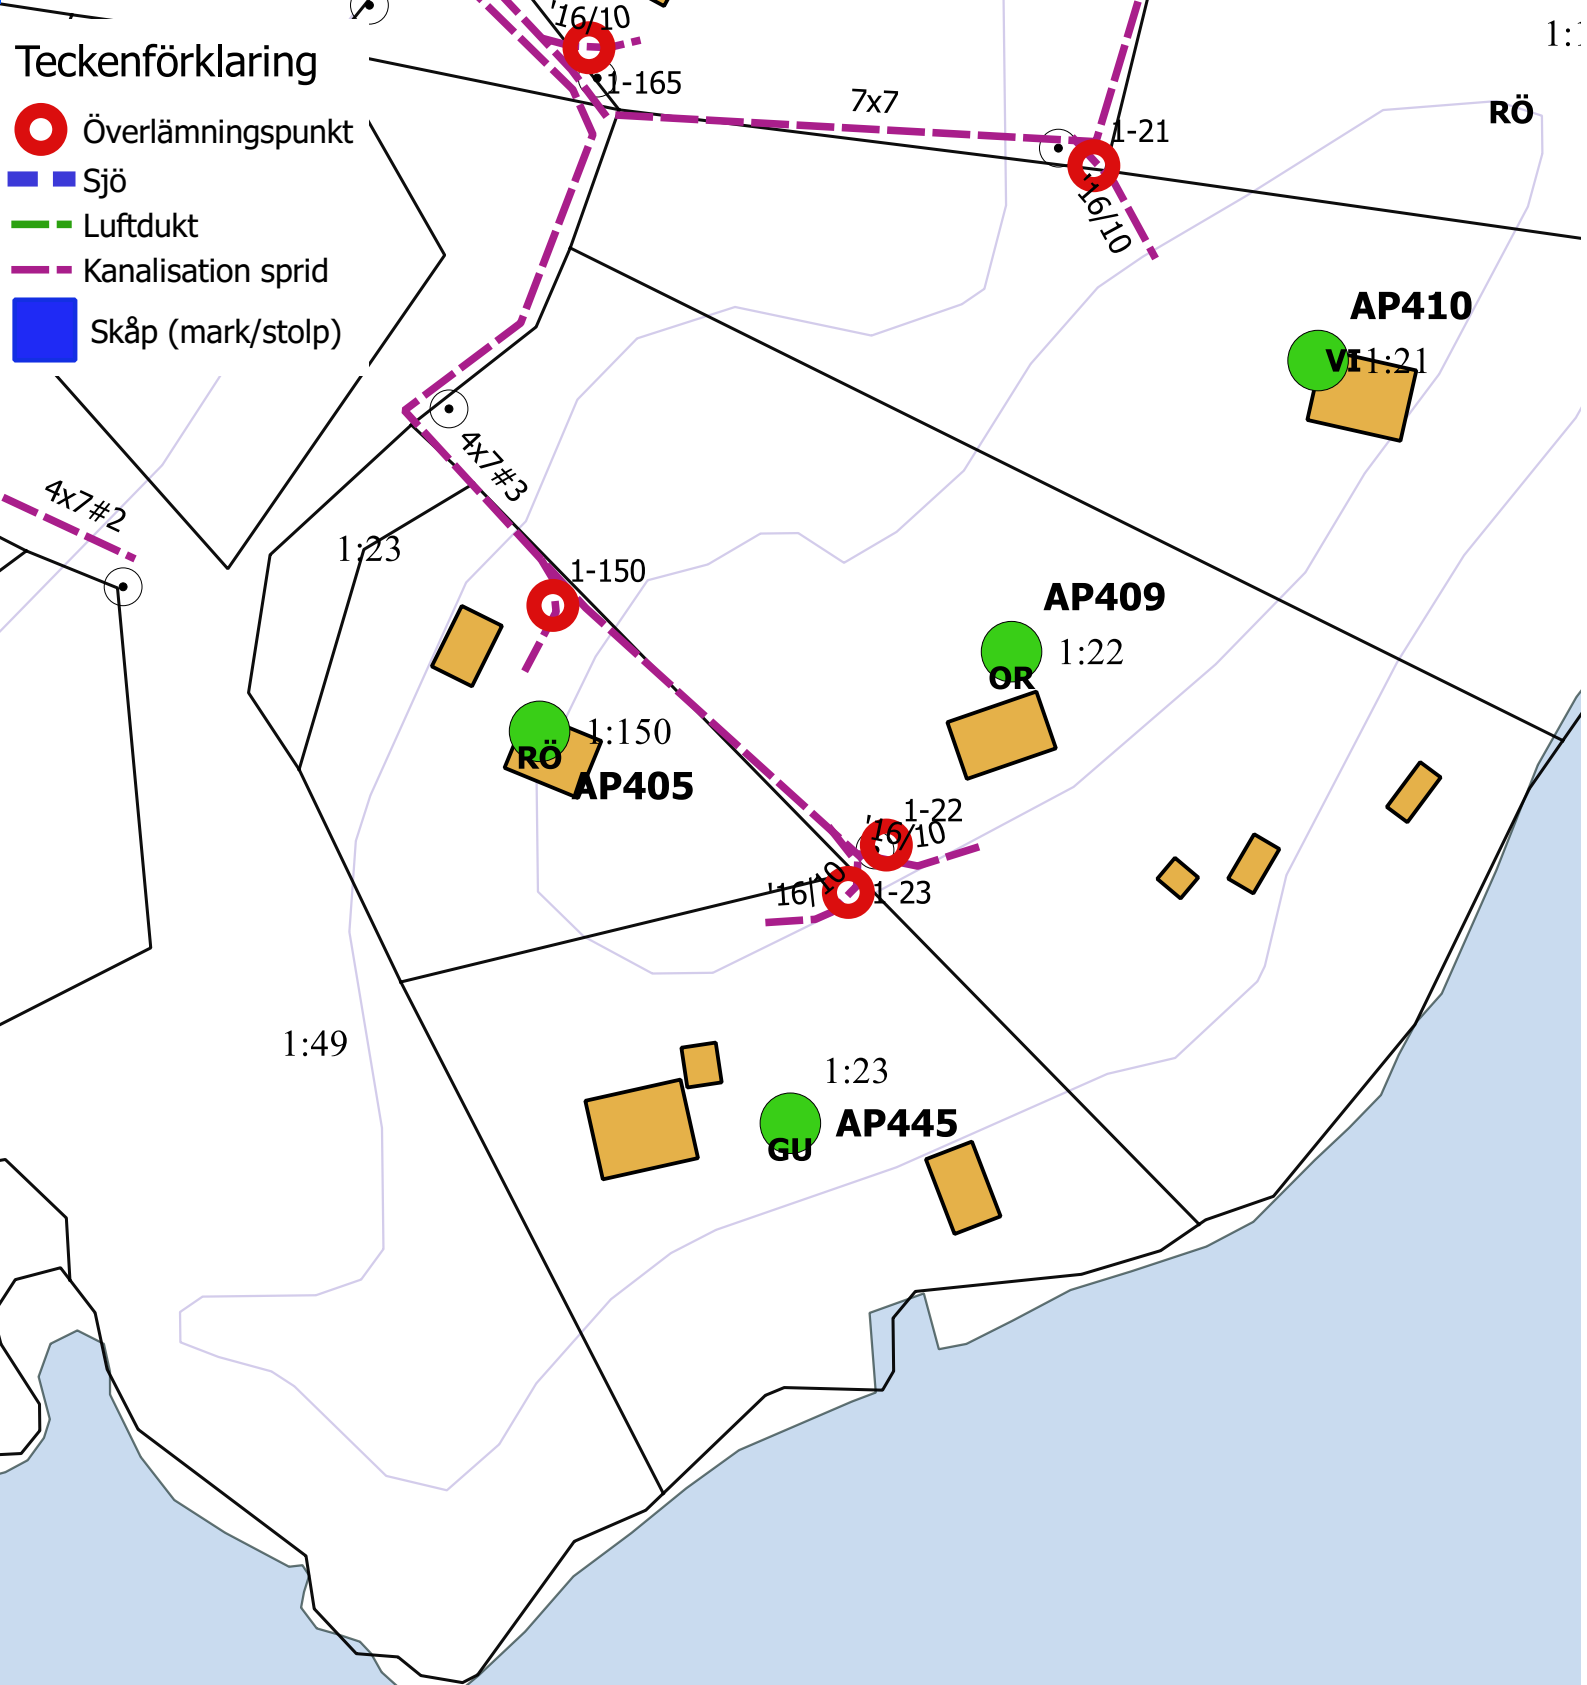

snör

Stockholms Skärgårdsnät AB
VÄNÖ 1:23>1
2019-09-15