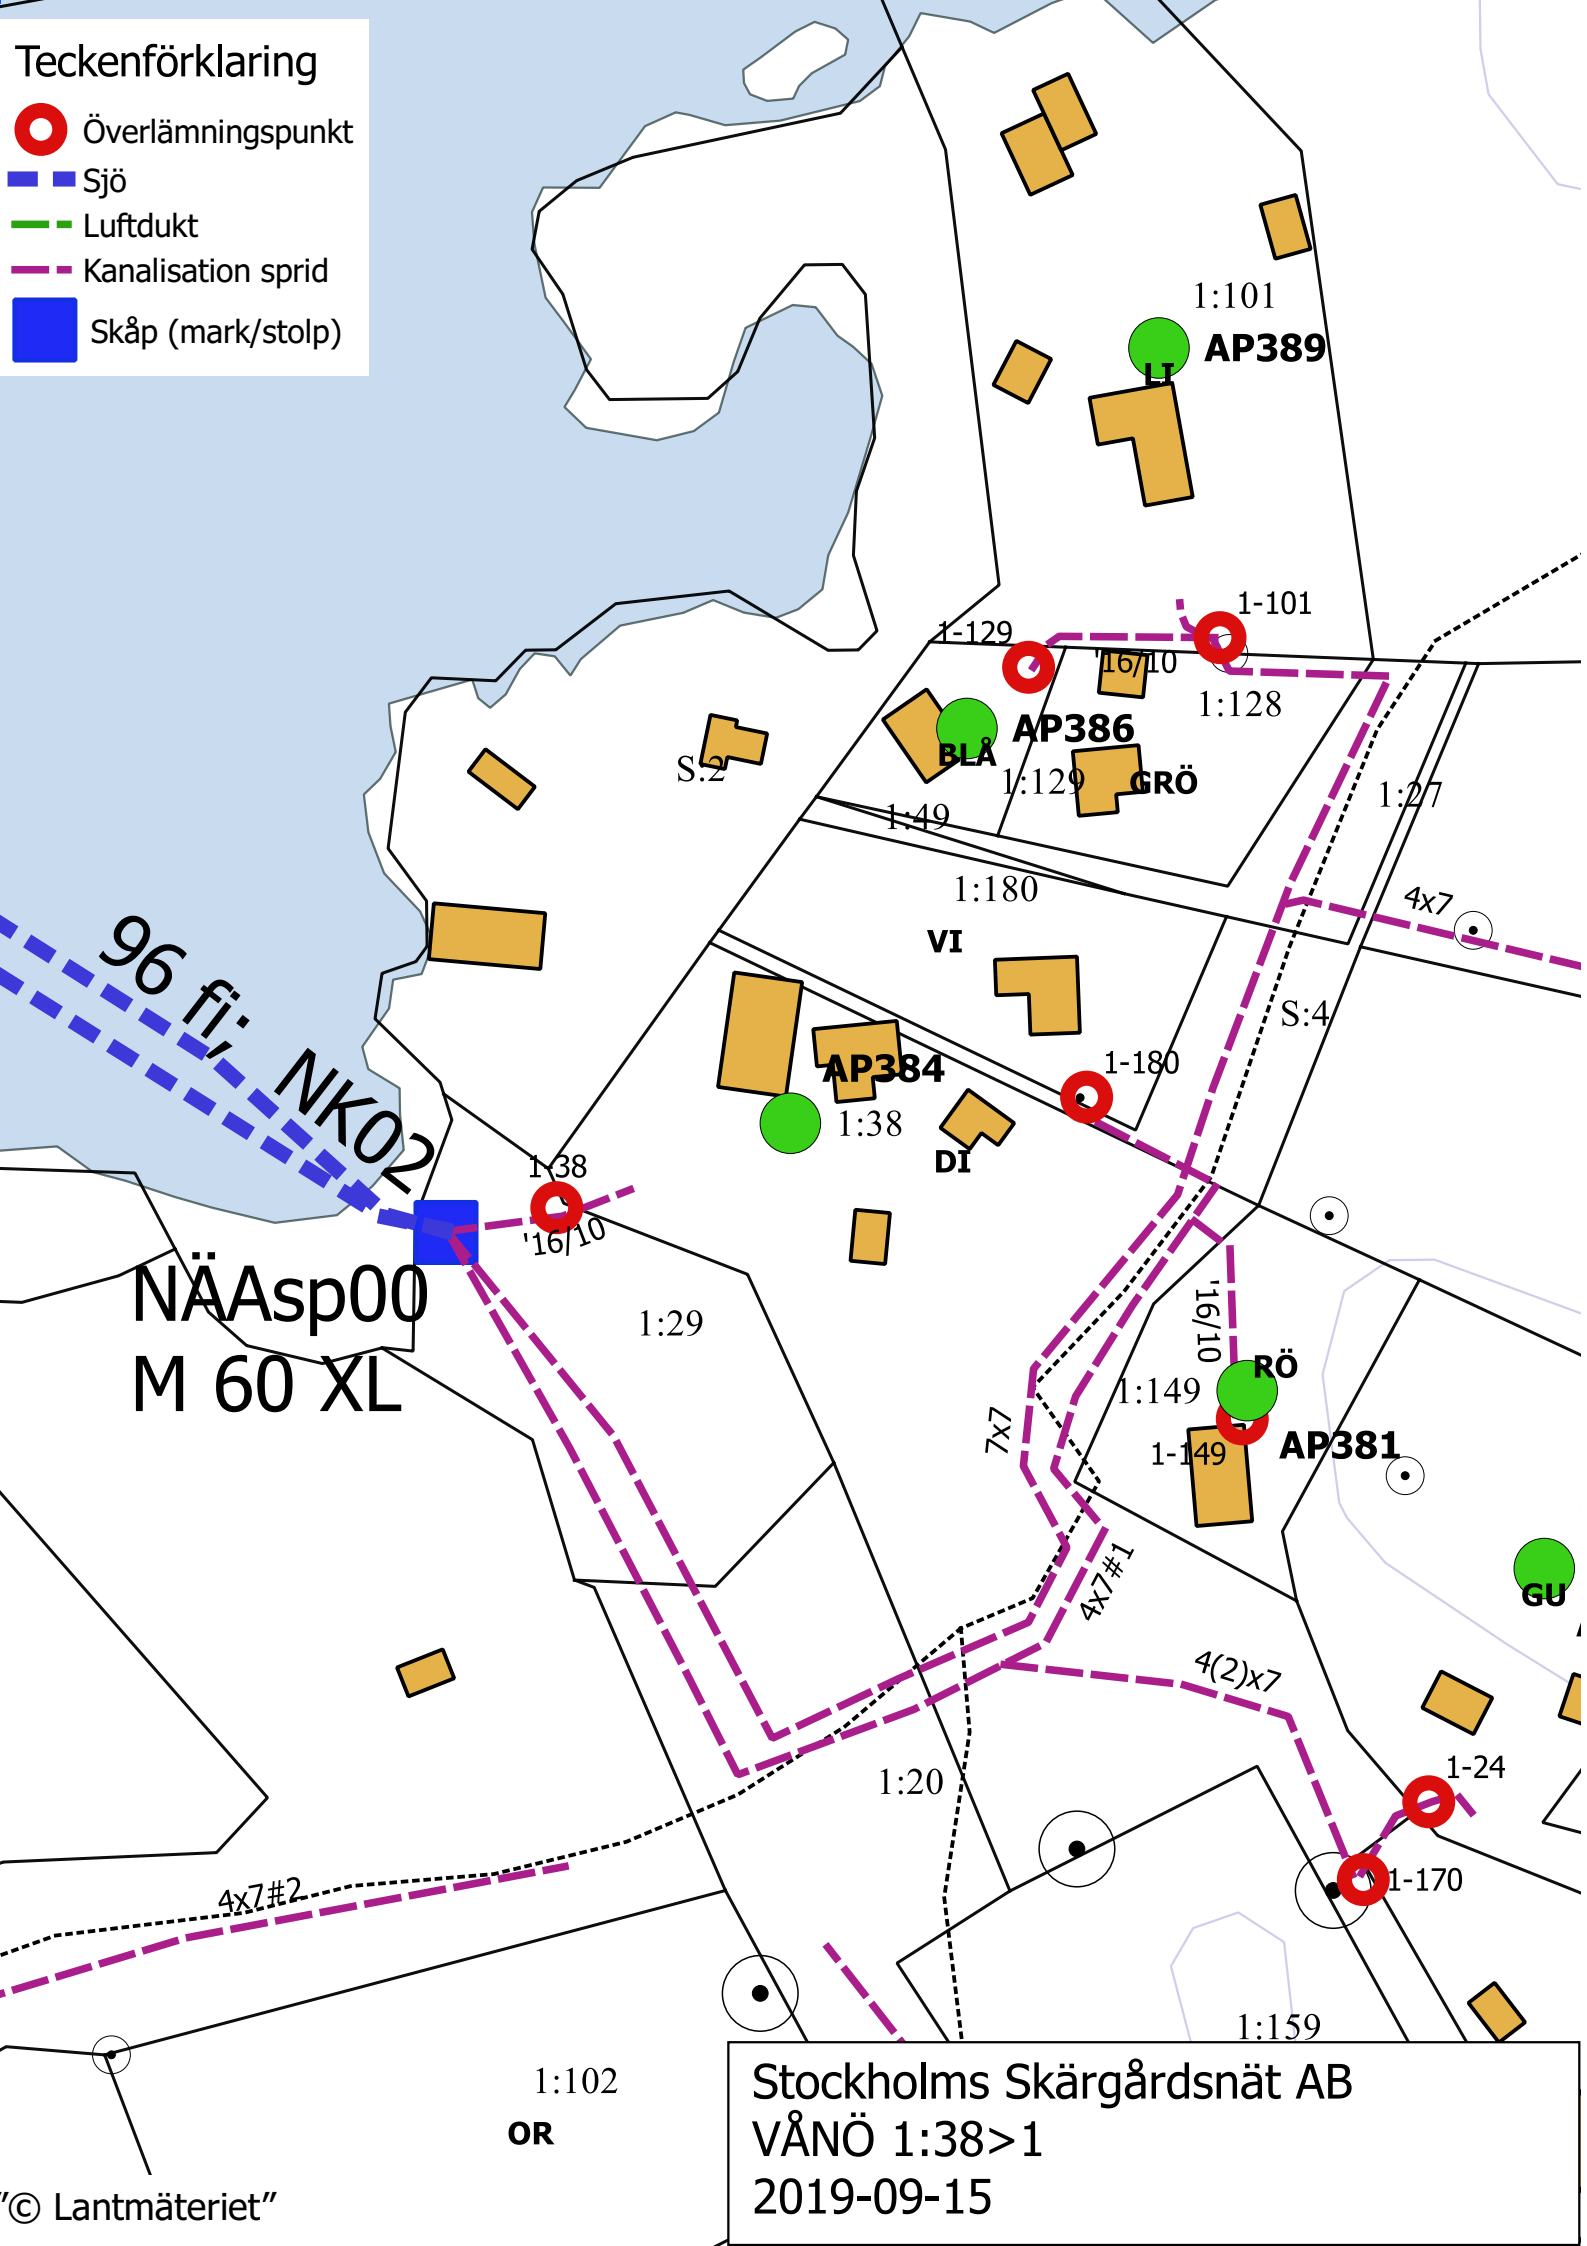
Teckenförklaring
Överlämningspunkt
Sjö
Luftdukt
Kanalisation sprid
Skåp (mark/stolp)
1:101
AP389
LI
1-101
1-129
'16/10
1:128
AP386
BLÅ
1:129
GRÖ
S:2
1:49
1:27
1:180
VI
4x7
S:4
AP384
1-180
1:38
DI
96 fi. NK02
1:38
'16/10
NÄAsp00
M 60 XL
1:29
'16/10
RÖ
1:149
1-149
AP381
7x7
4x7#1
GU
4(2)x7
1-24
1:20
1-170
4x7#2
1:159
1:102
OR
Stockholms Skärgårdsnät AB
VÅNÖ 1:38>1
2019-09-15
"© Lantmäteriet"