


Teckenförklaring

- Överlämningspunkt
- Sjö
- Luftdukt
- Kanalisation sprid
- Skåp (mark/stolp)

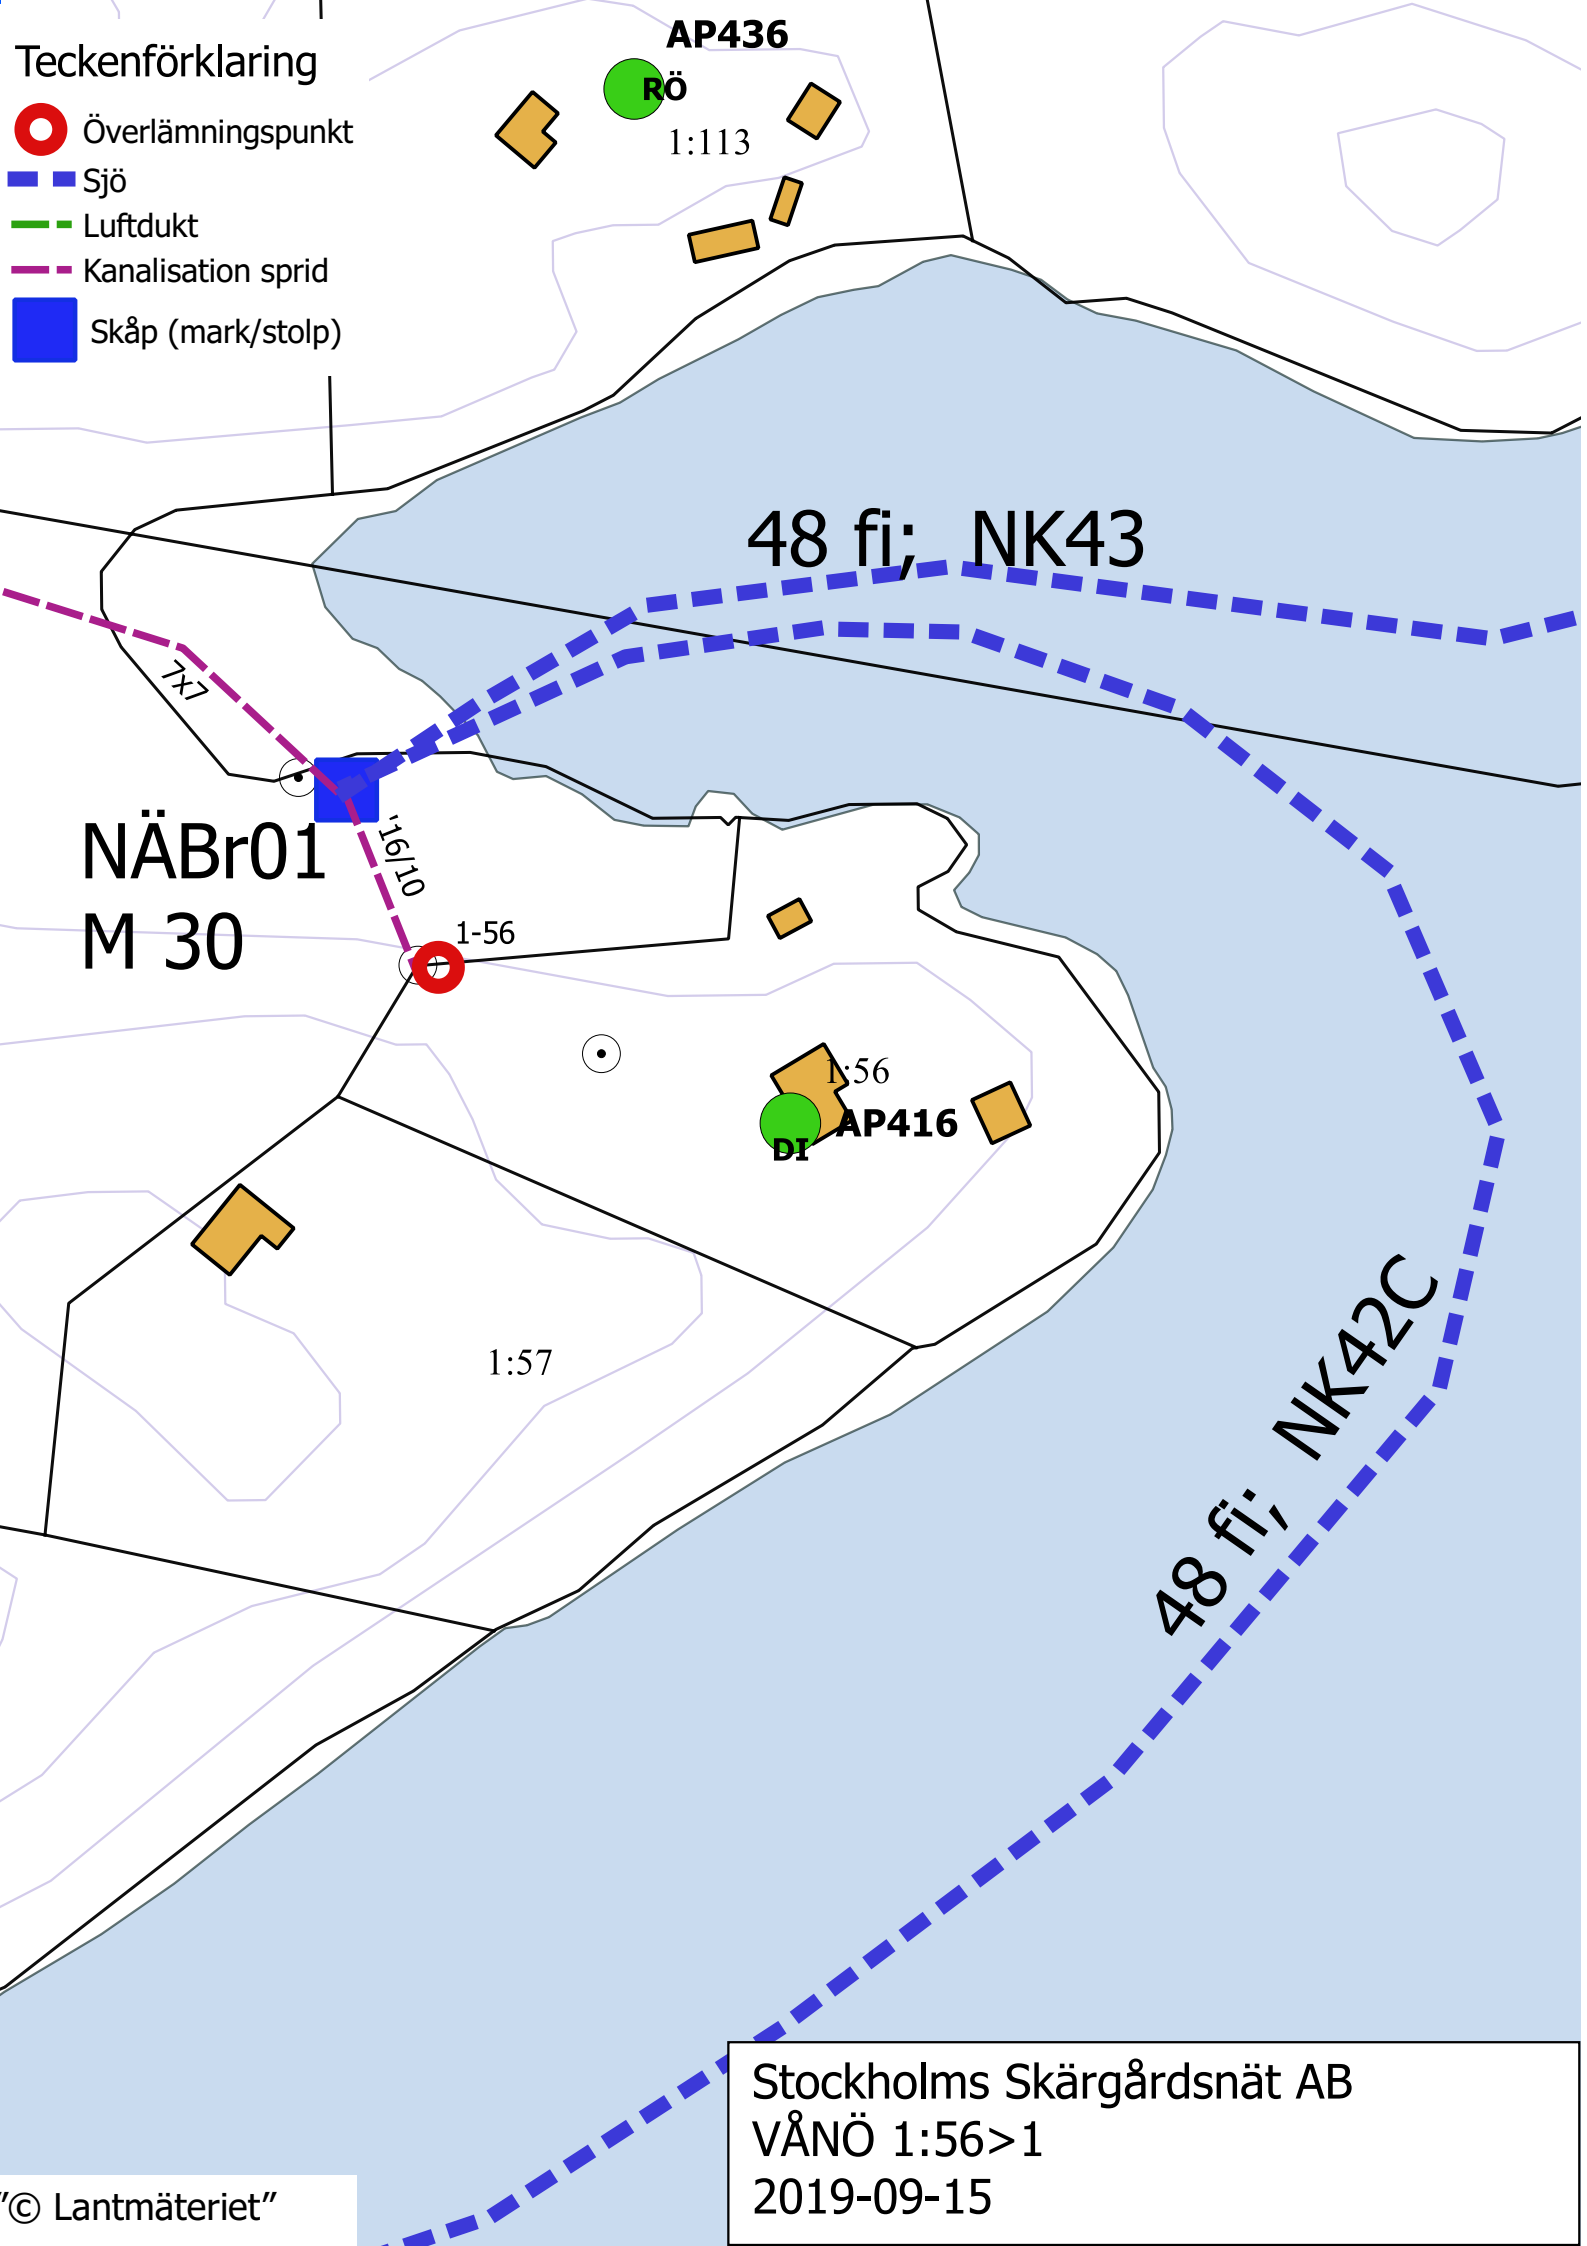

48 fi; NK43

NÄBr01
M 30

AP436
RÖ
1:113

DI AP416
1:56

1:57

48 fi; NK42C

Stockholms Skärgårdsnät AB
VÅNÖ 1:56>1
2019-09-15