


# Teckenförklaring

- Överlämningspunkt
- Sjö
- Luftdukt
- - - Kanalisation sprid
- Skåp (mark/stolp)

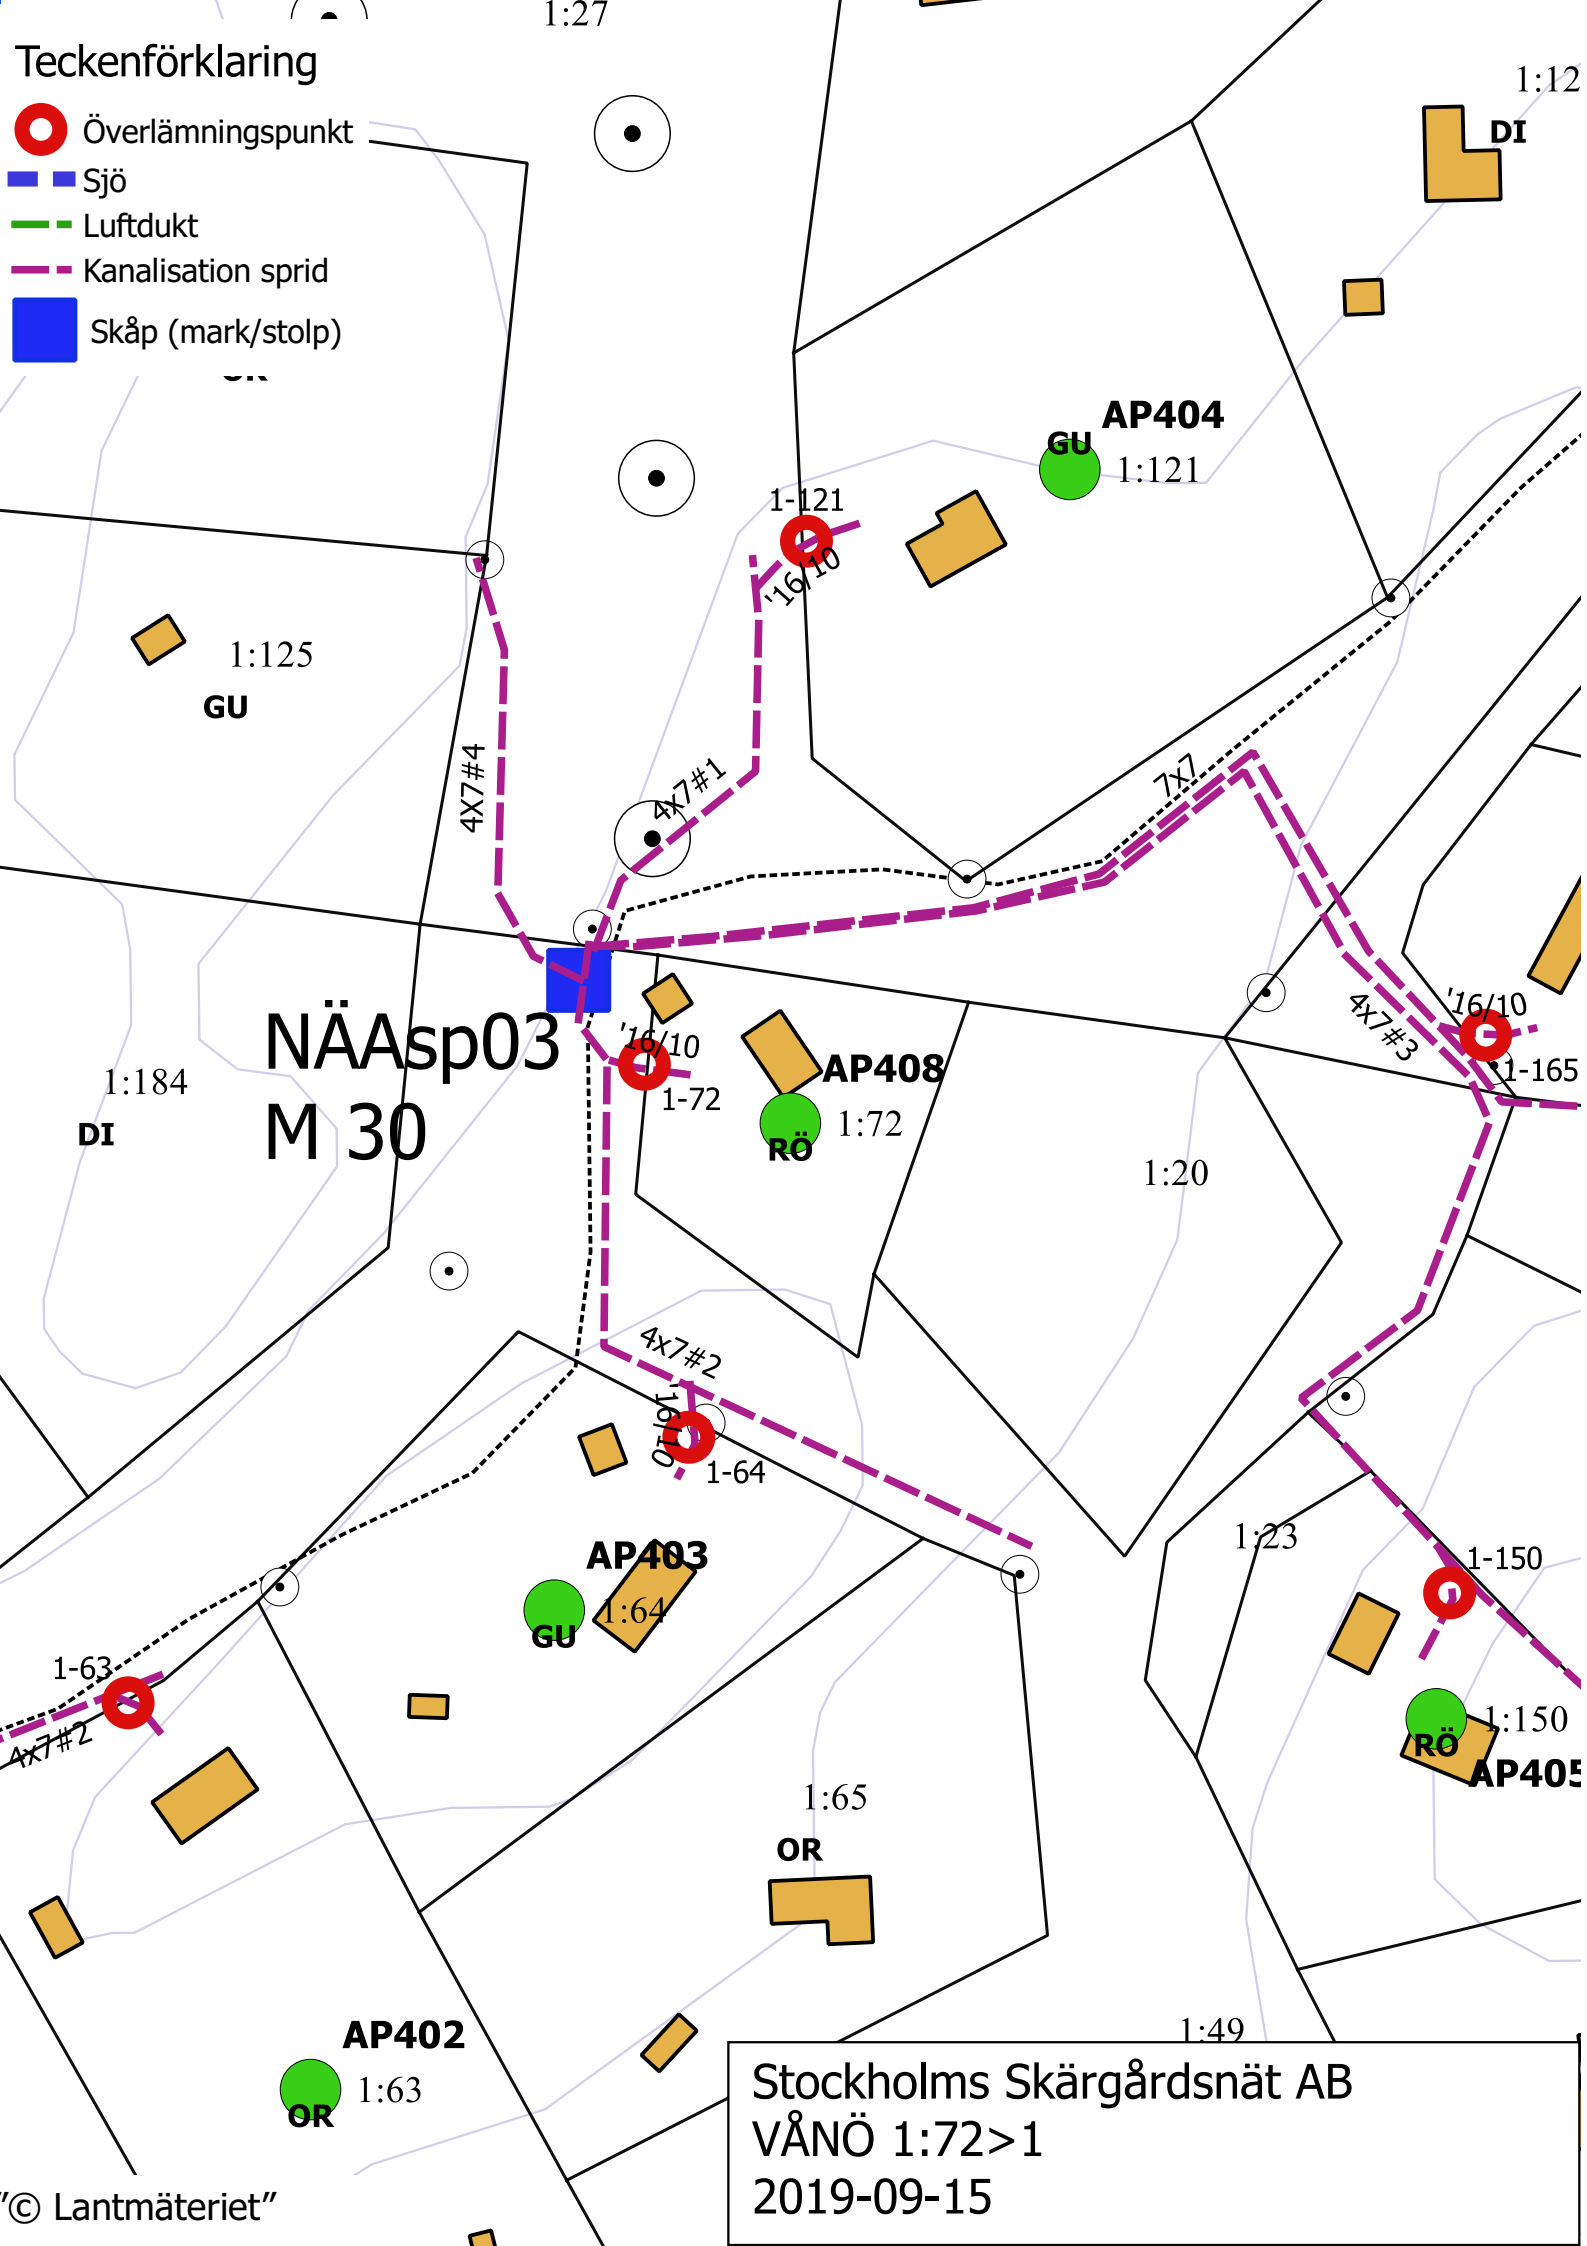

Stockholms Skärgårdsnät AB  
VÅNÖ 1:72>1  
2019-09-15