


Teckenförklaring

- Överlämningspunkt
- Sjö
- - - Luftdukt
- - - Kanalisation sprid
- Skåp (mark/stolp)

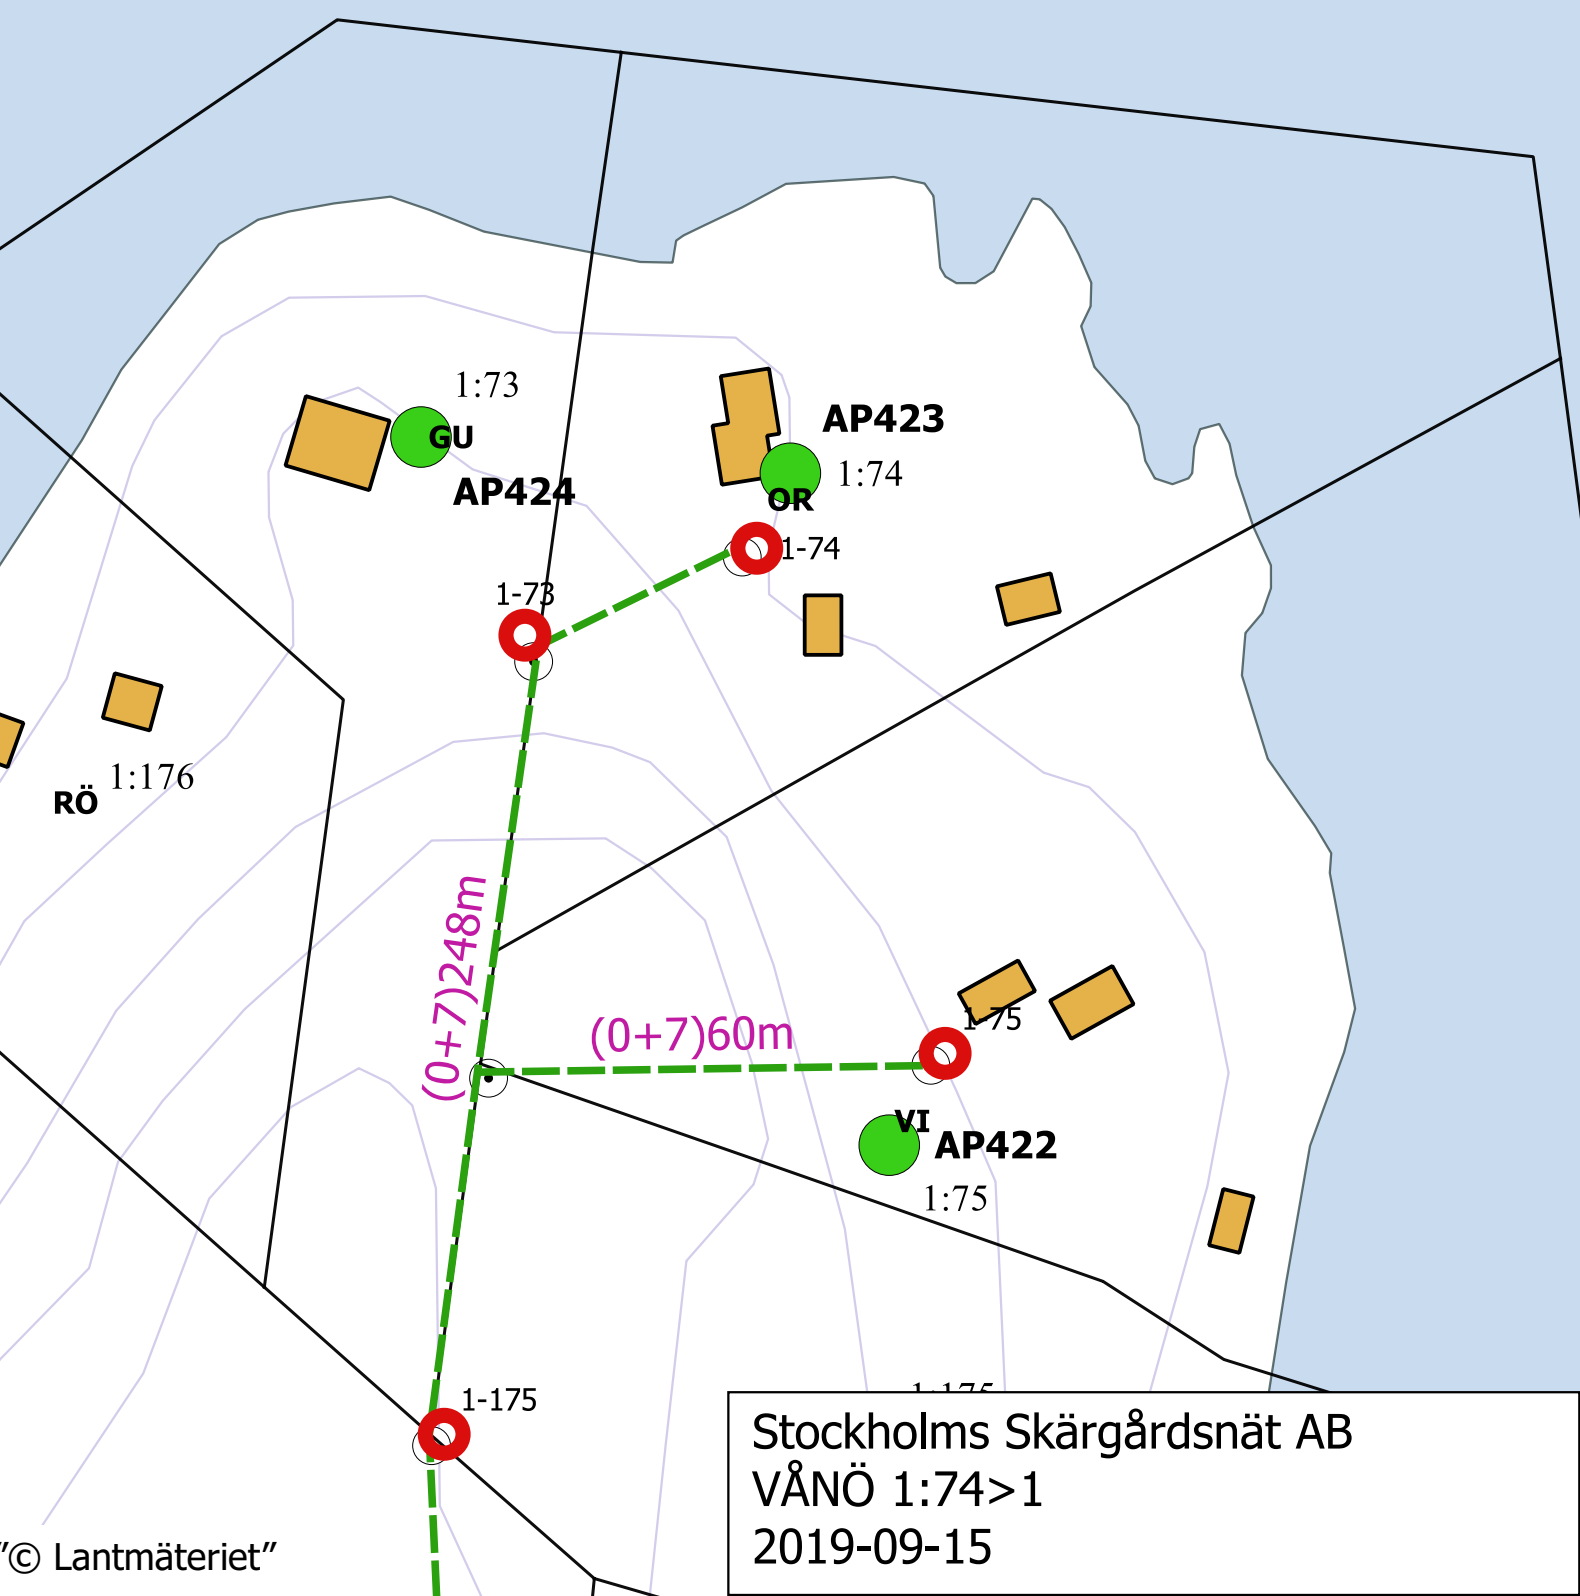

Stockholms Skärgårdsnät AB
 VÅNÖ 1:74>1
 2019-09-15