


Teckenförklaring

- Överlämningspunkt
- Sjö
- Luftdukt
- - - Kanalisation sprid
- Skåp (mark/stolp) 1:83

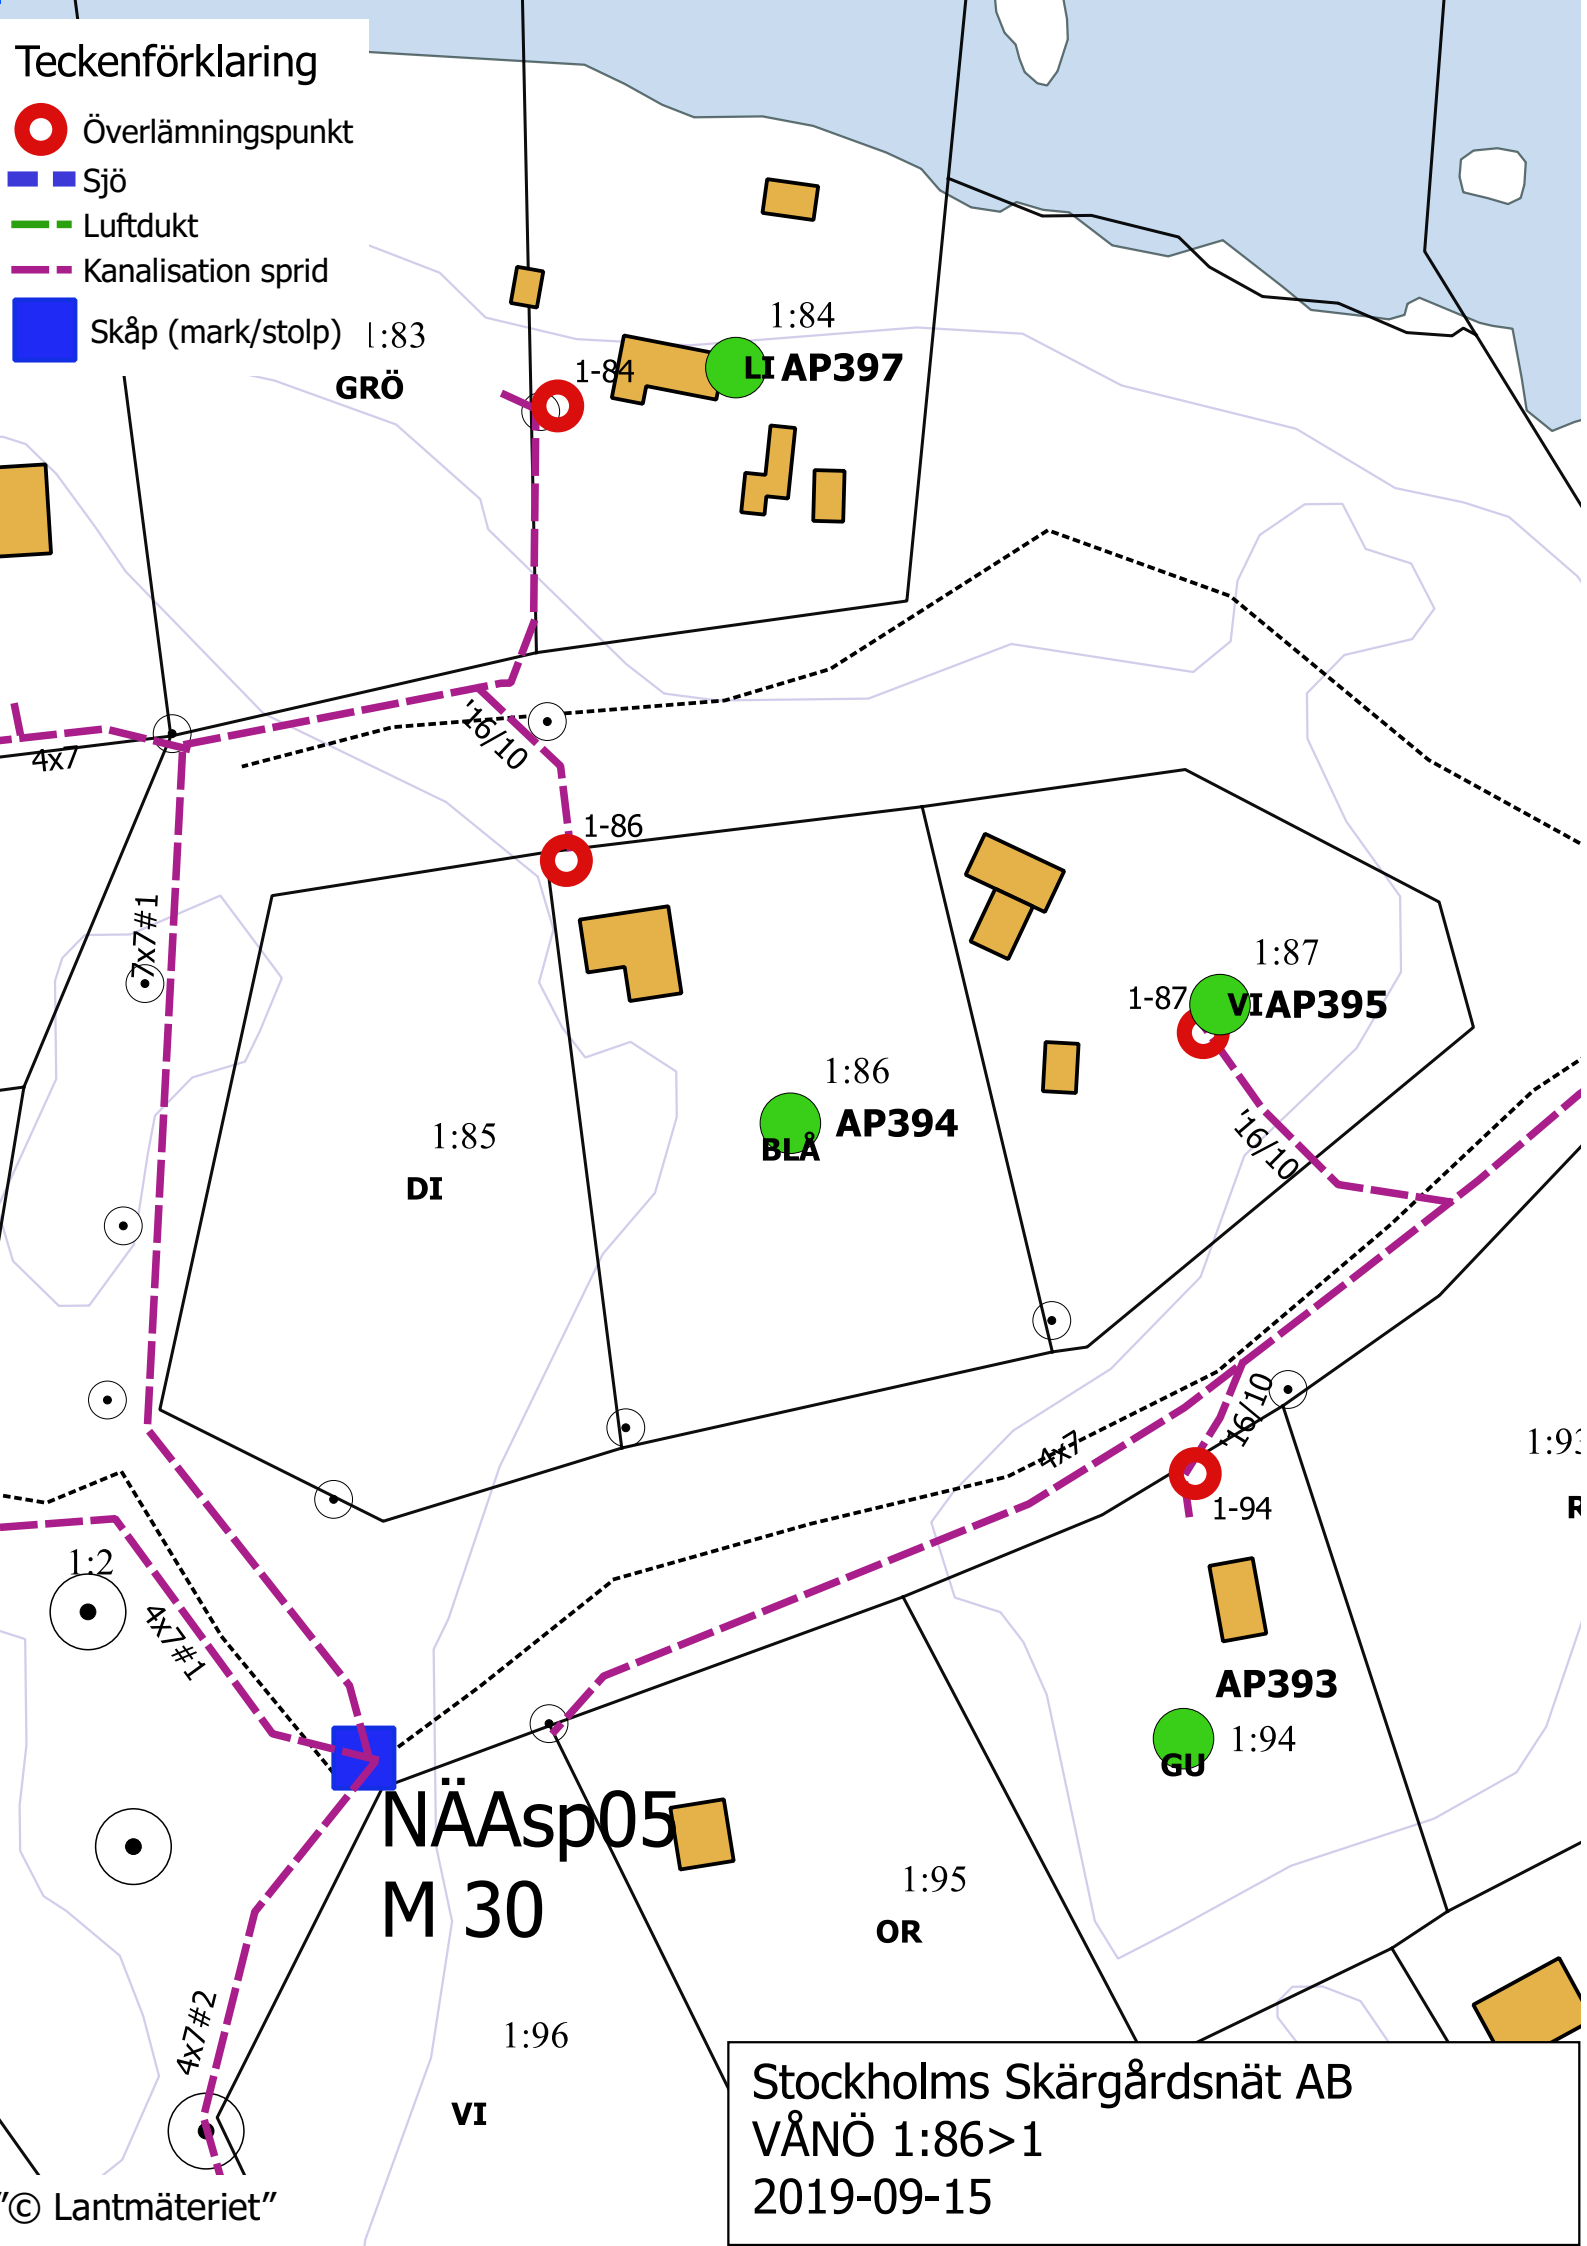

Stockholms Skärgårdsnät AB
VÅNÖ 1:86>1
2019-09-15