


# Teckenförklaring

- Överlämningspunkt
- Sjö
- Luftdukt
- Kanalisation sprid
- Skåp (mark/stolp)

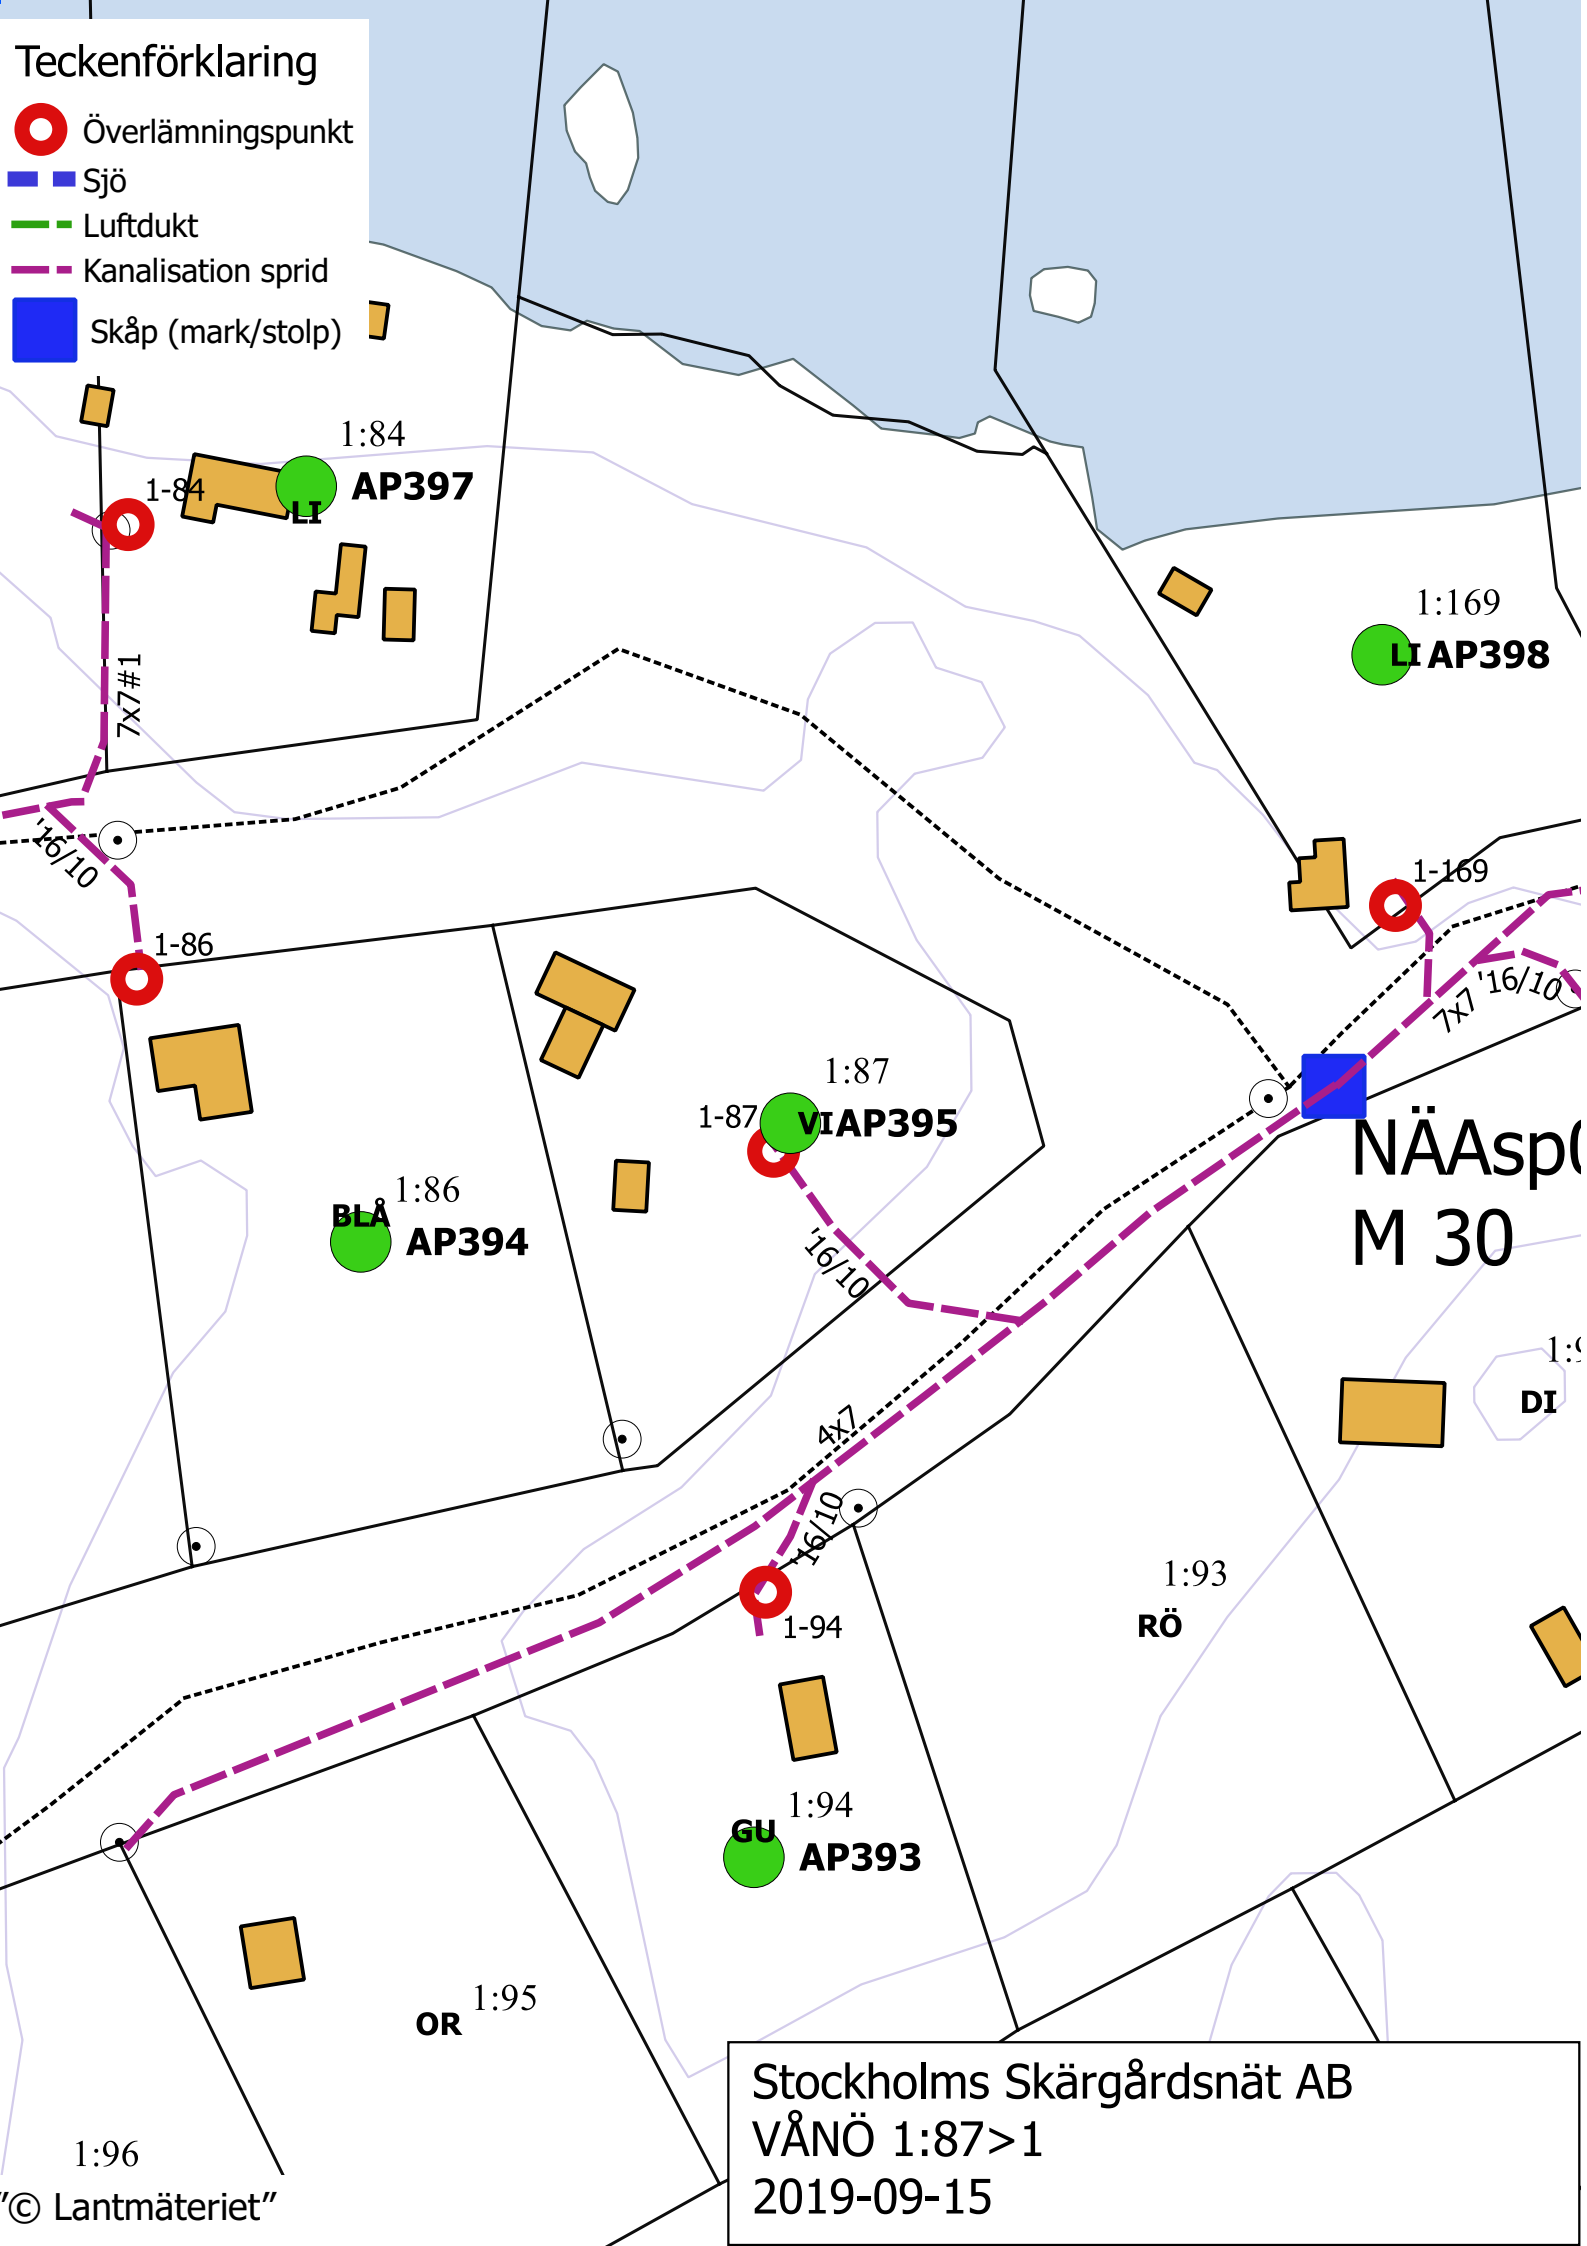

Stockholms Skärgårdsnät AB  
VÄNÖ 1:87>1  
2019-09-15