


Teckenförklaring

- Överlämningspunkt
- Sjö
- Luftdukt
- Kanalisation sprid
- Skåp (mark/stolp)

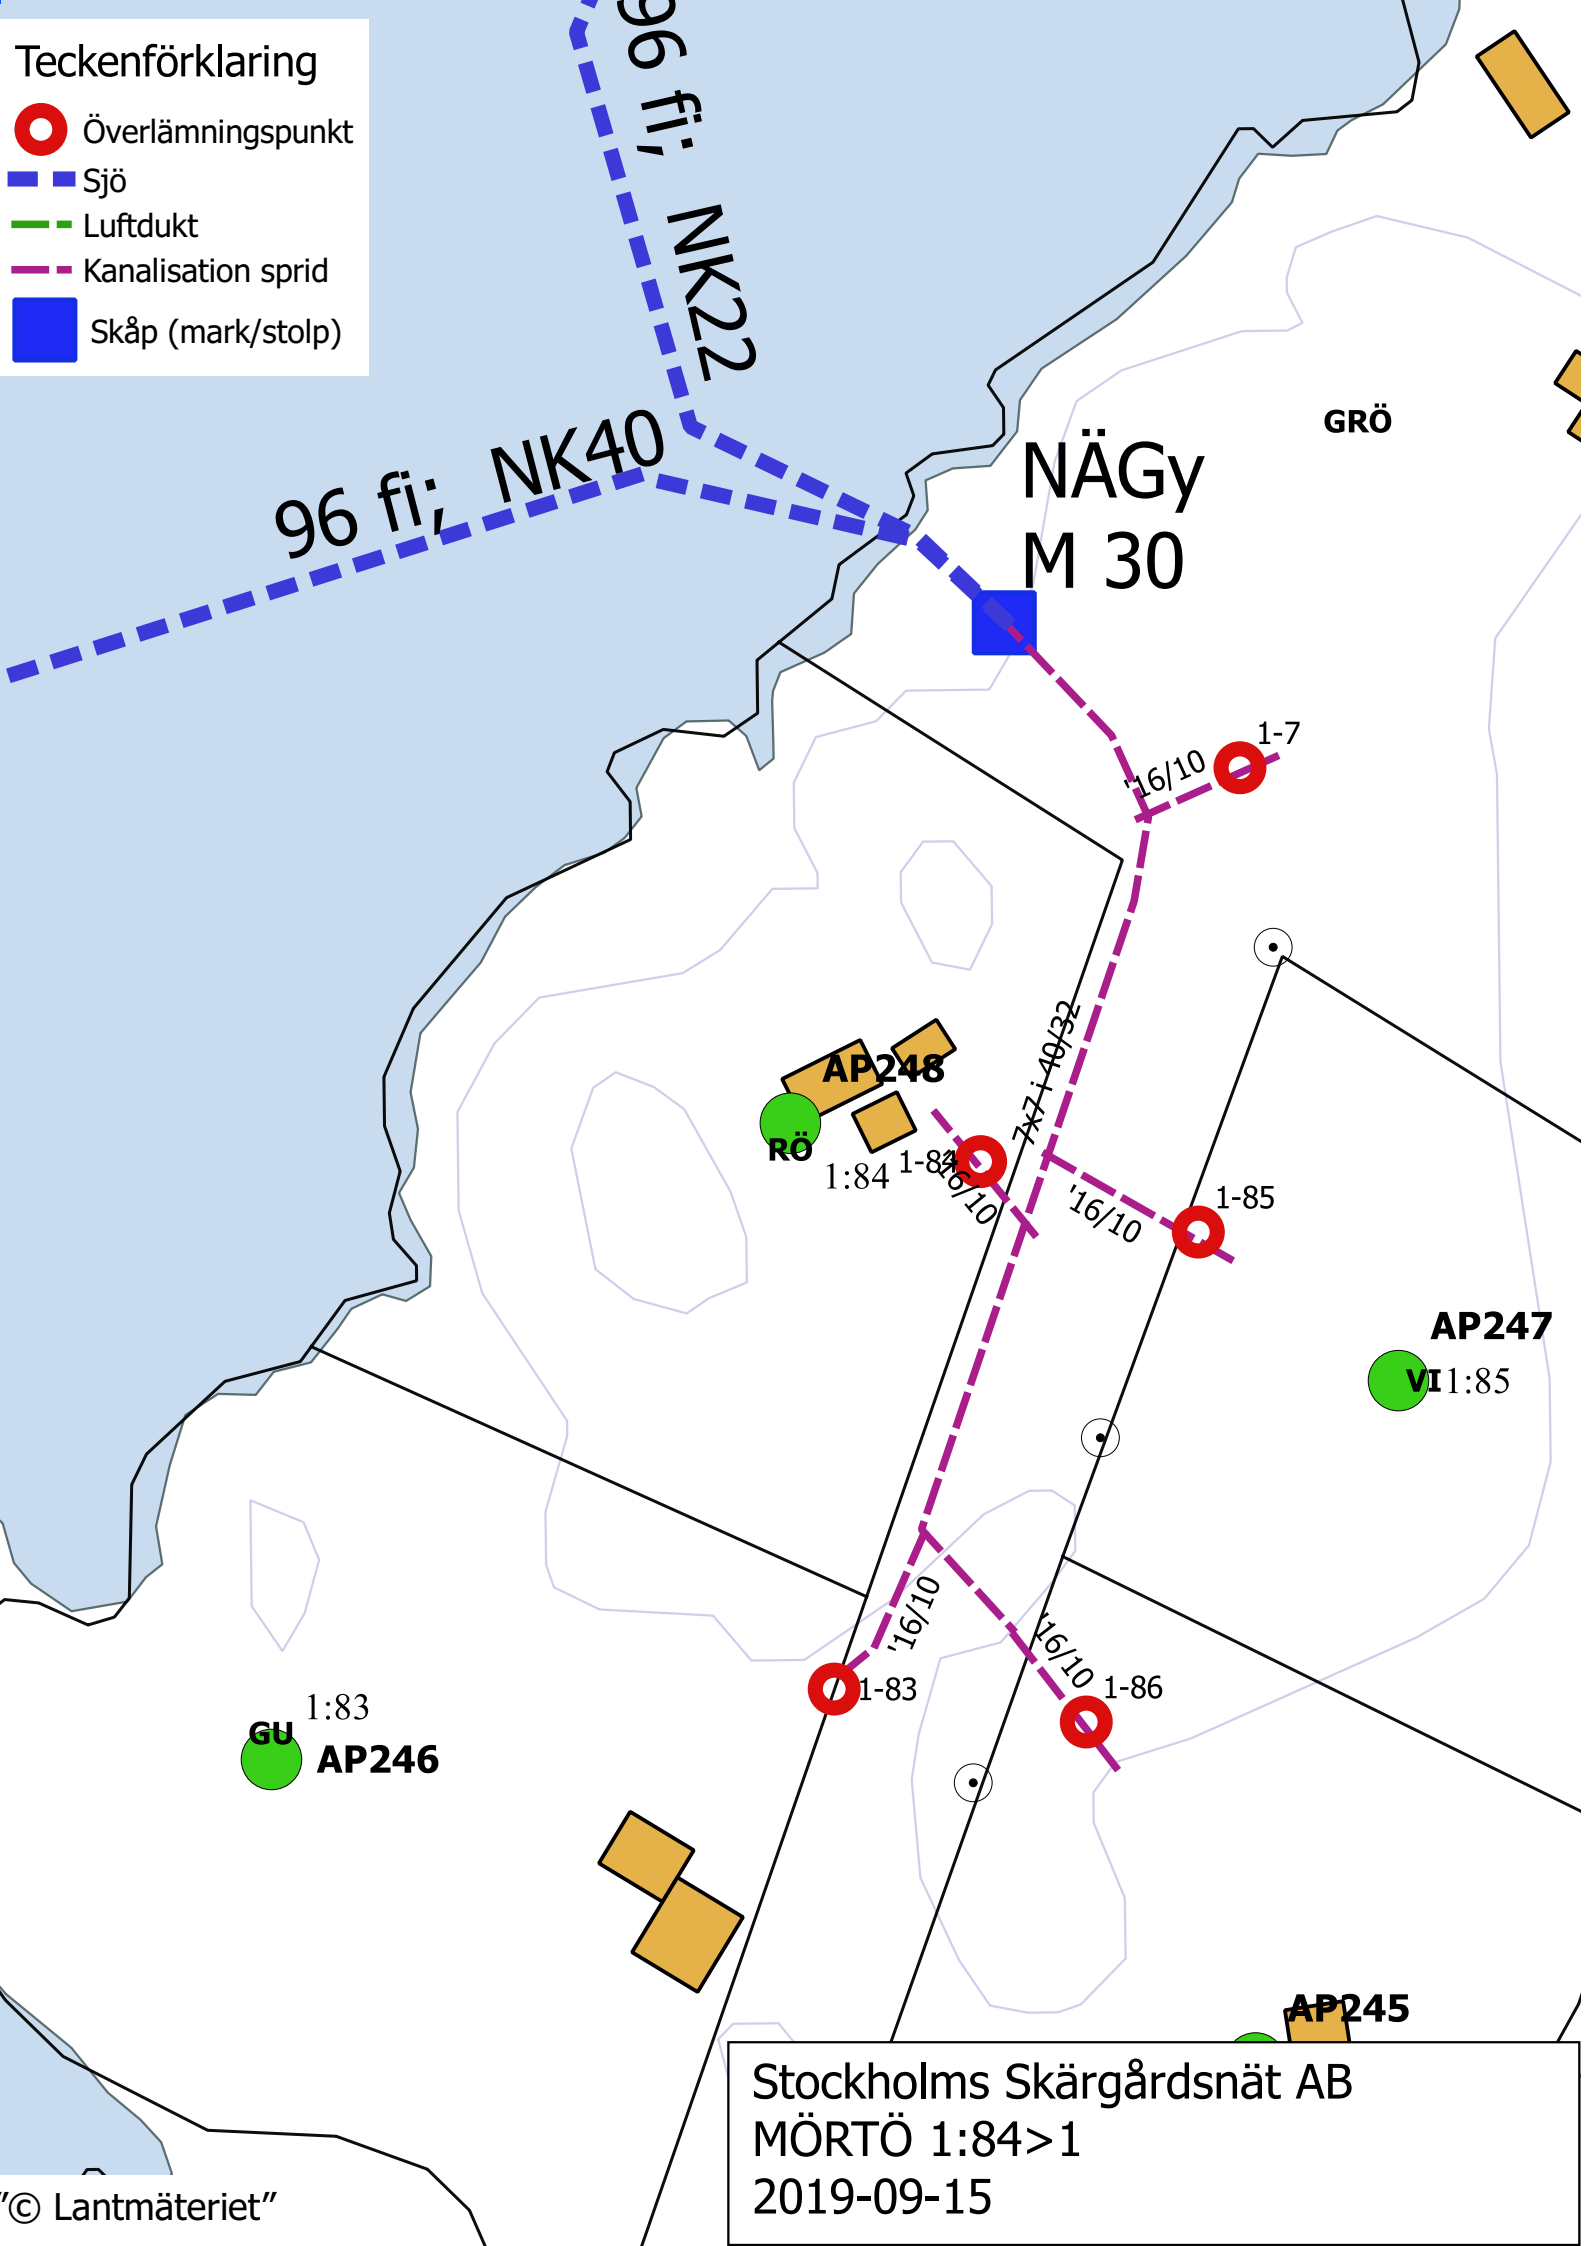

Stockholms Skärgårdsnät AB
MÖRTÖ 1:84>1
2019-09-15