


- Teckenförklaring**
-  Överlämningspunkt
  -  Sjö
  -  Luftdukt
  -  Kanalisation sprid
  -  Skåp (mark/stolp)

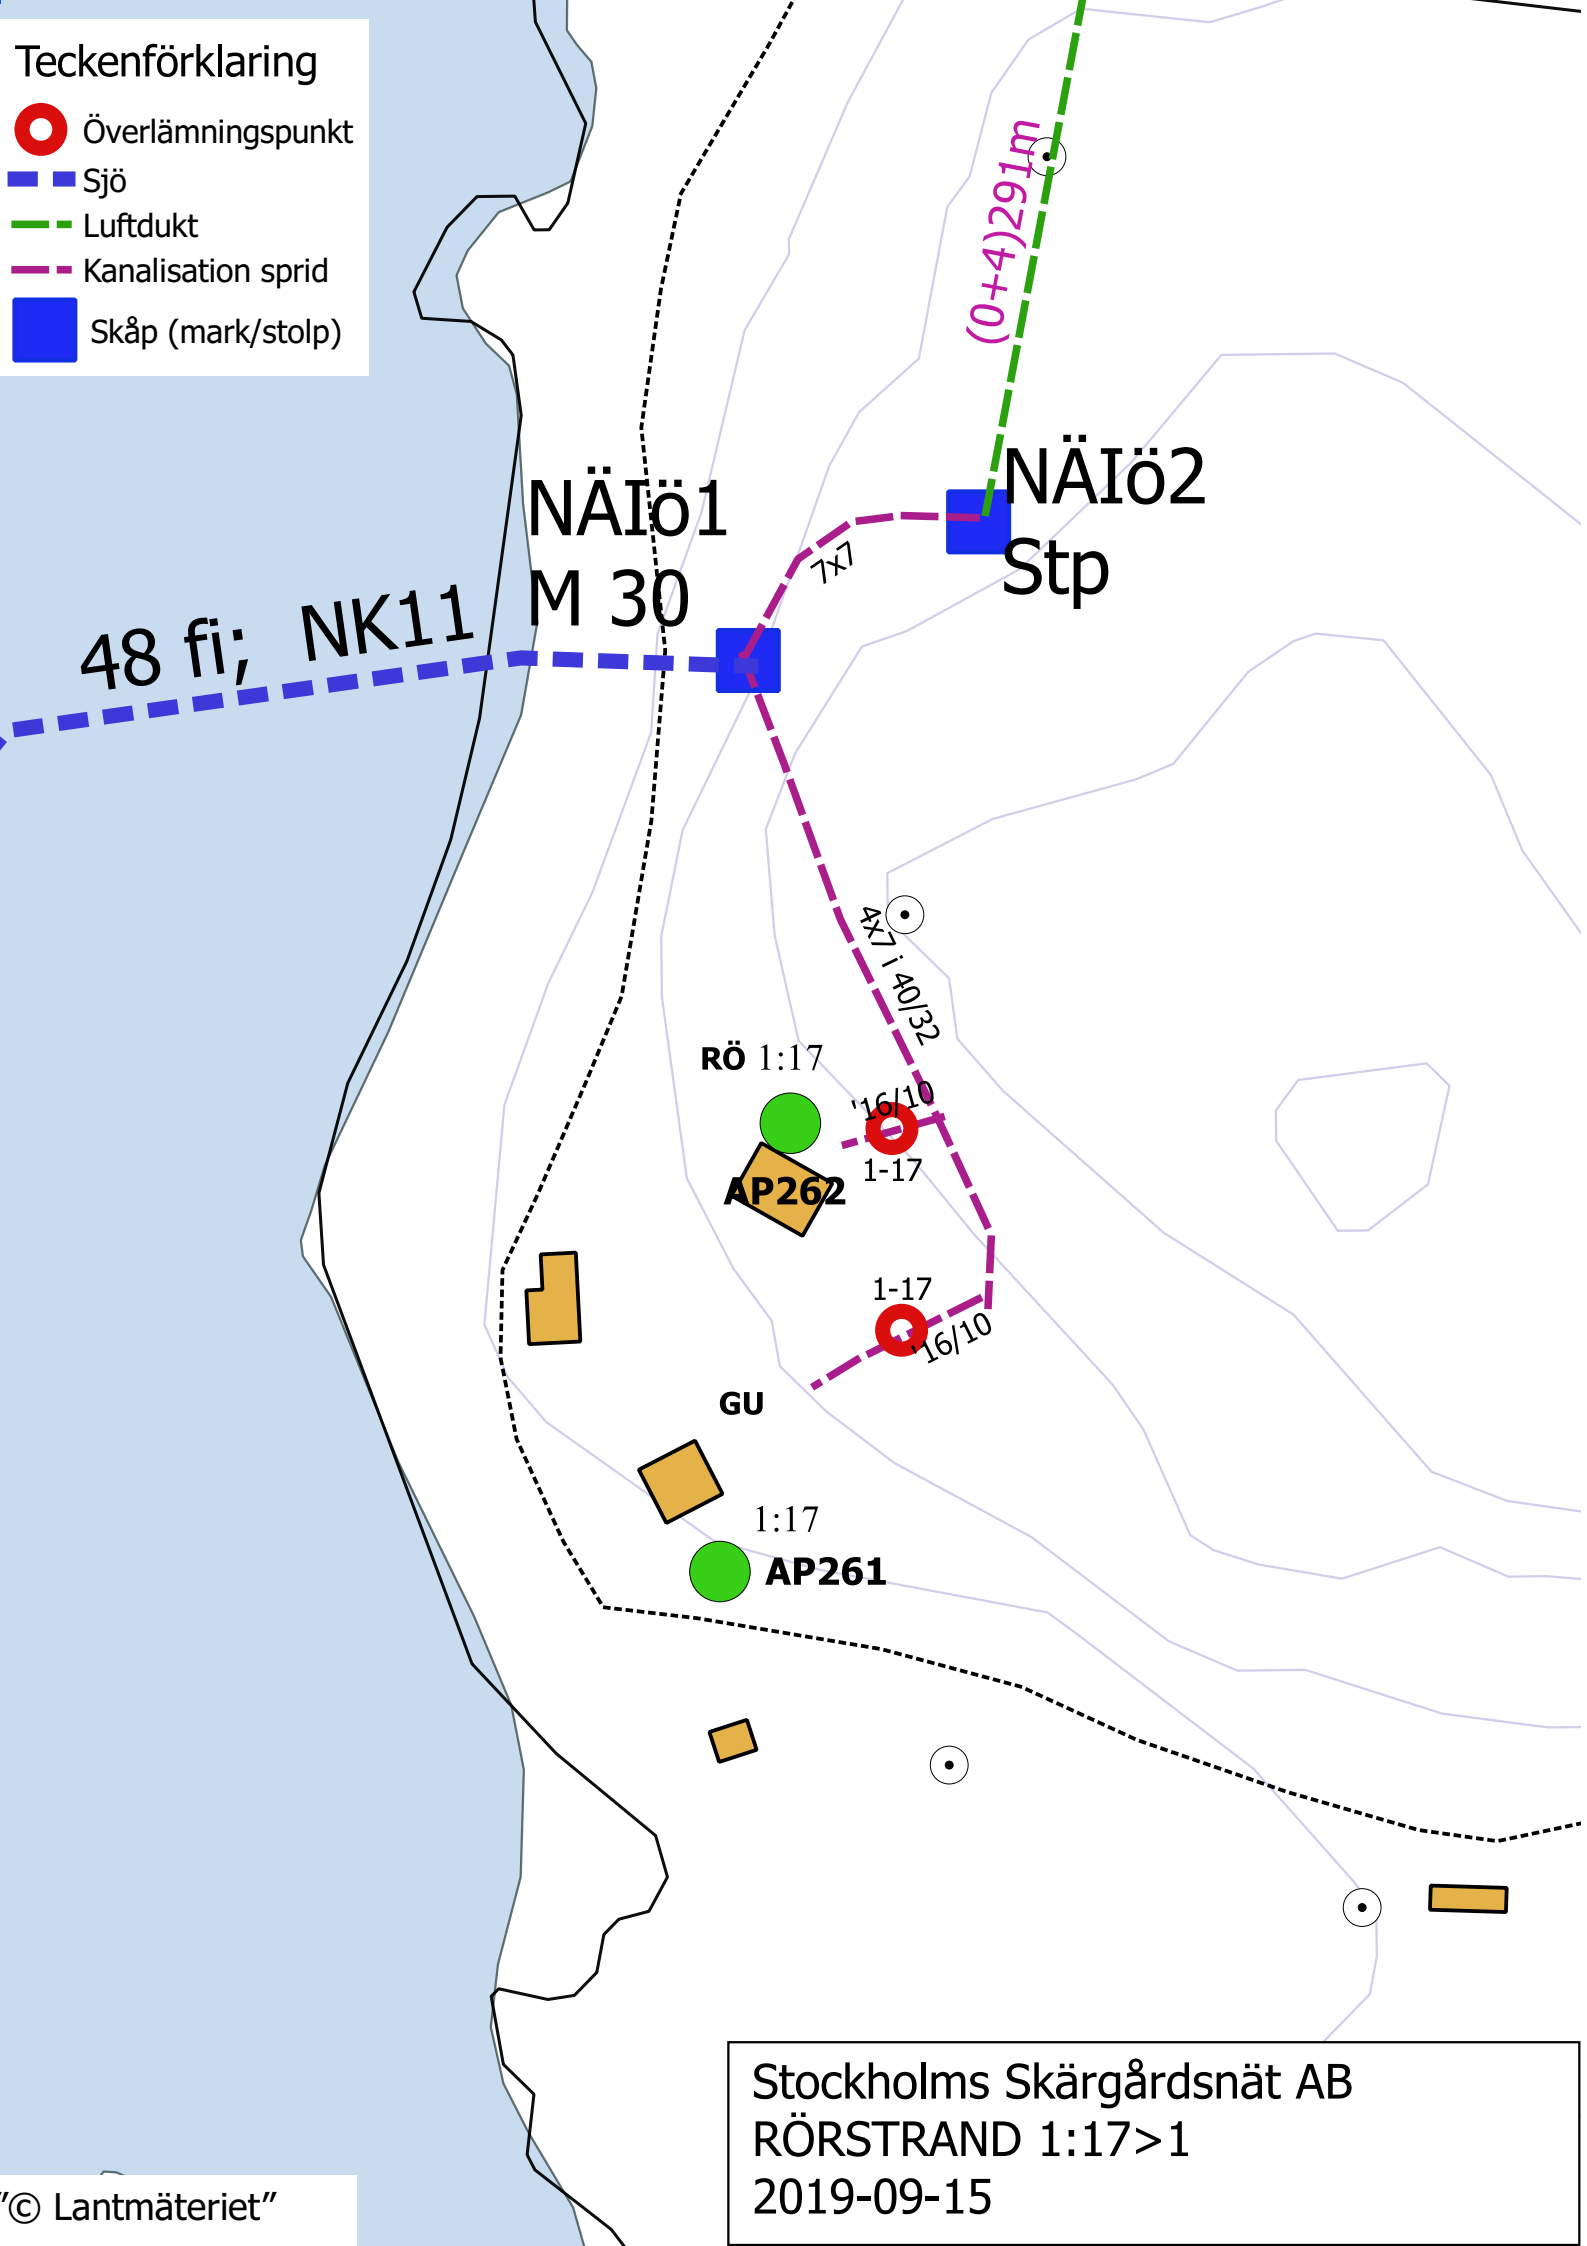

Stockholms Skärgårdsnät AB  
 RÖRSTRAND 1:17>1  
 2019-09-15